ПЛАН КОТЛОВАНУ

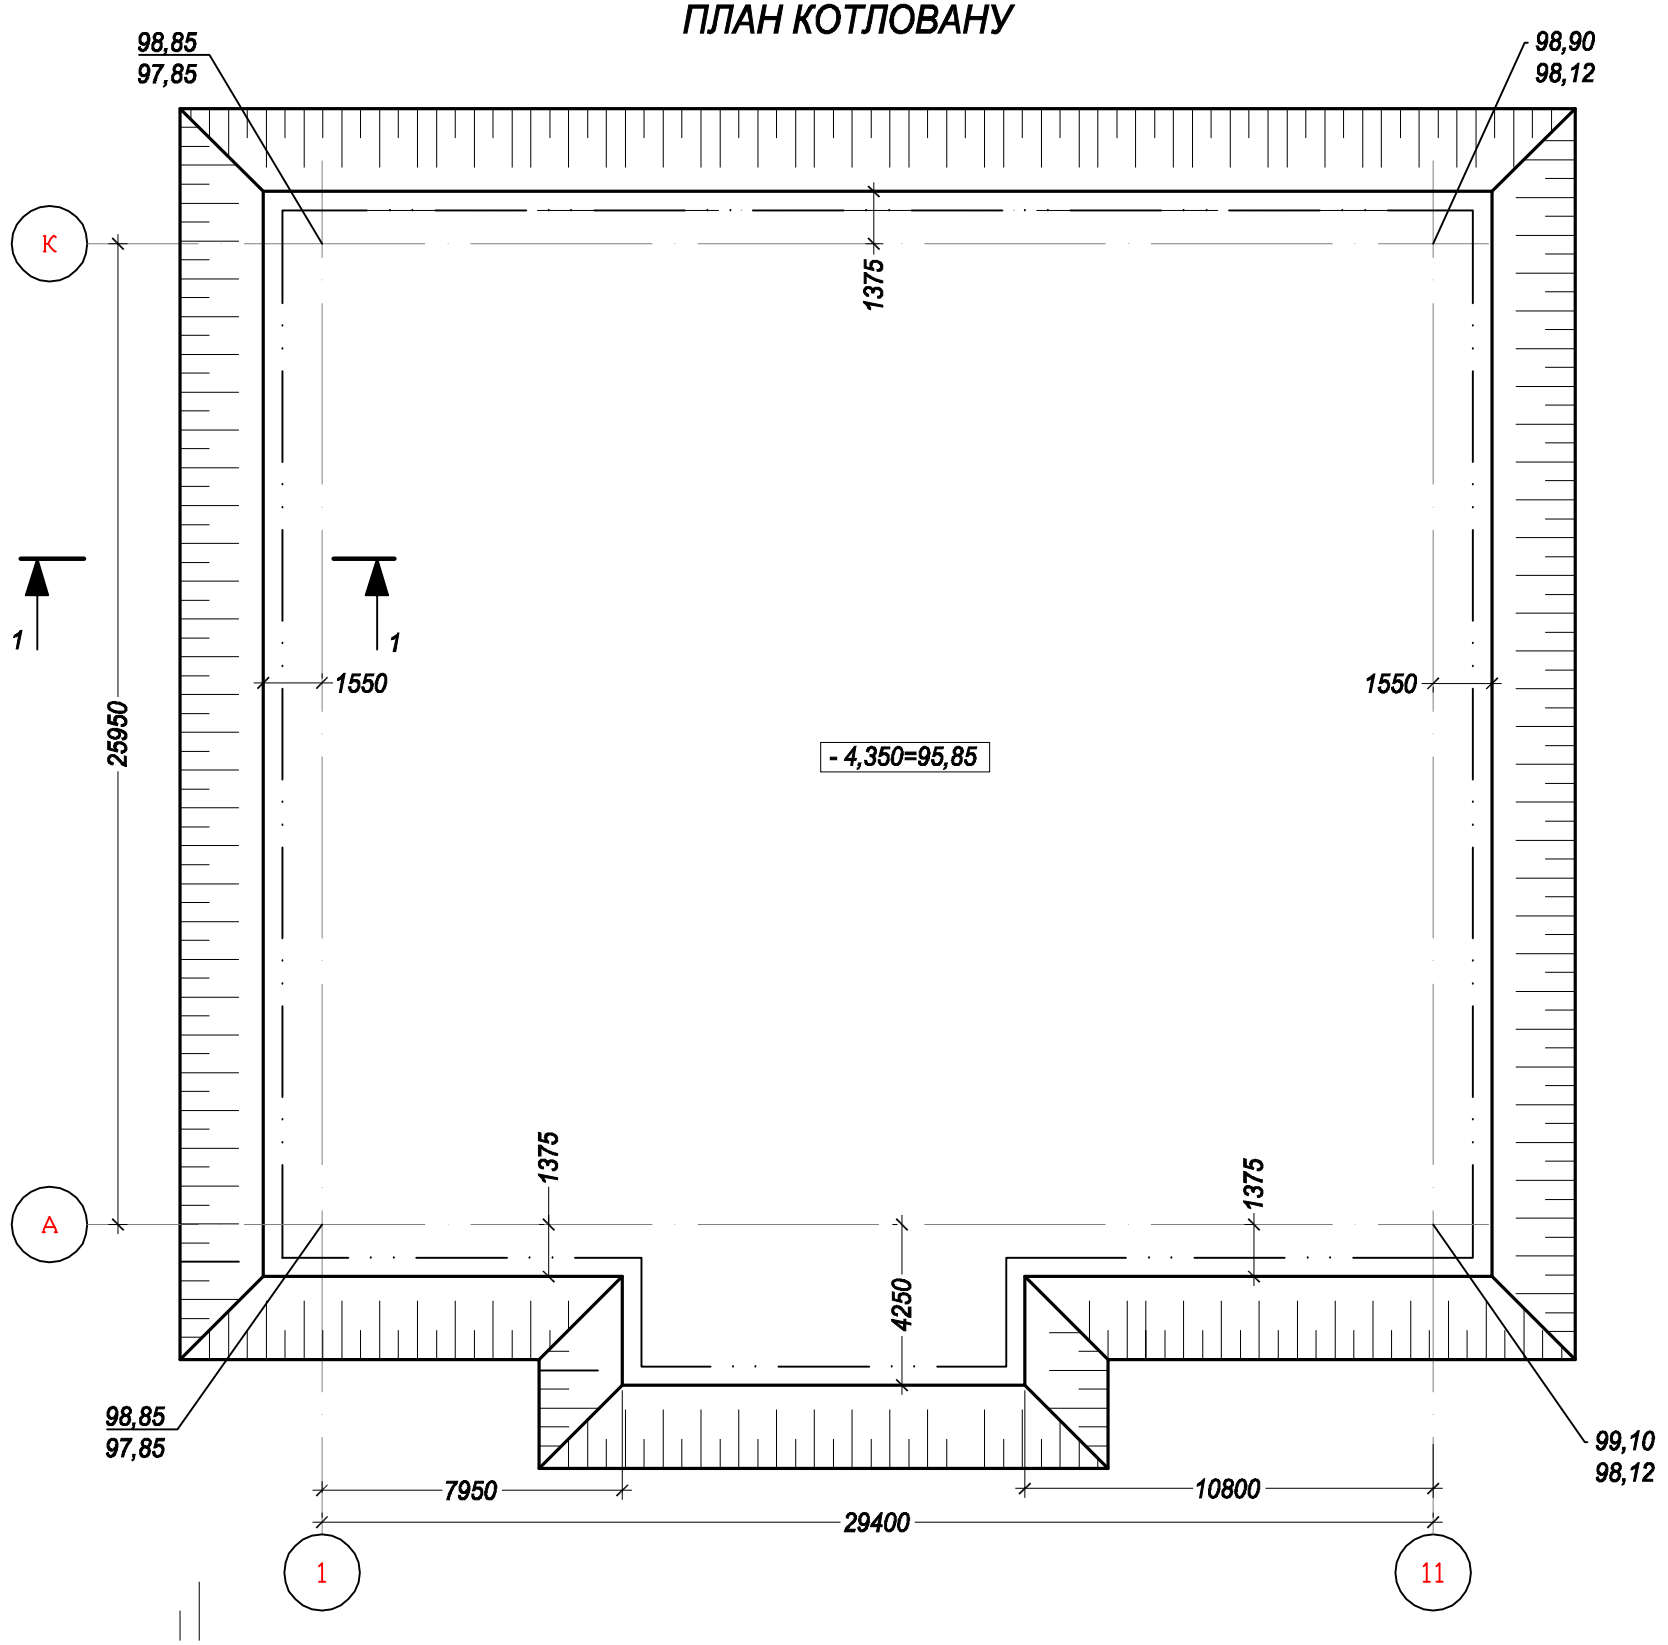

1-1

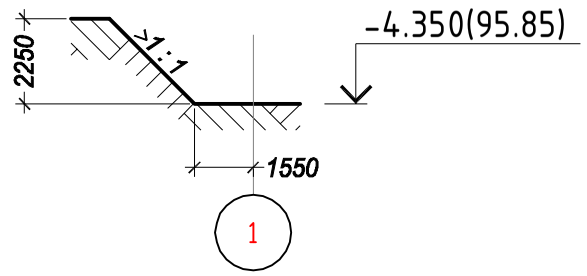

1. Виробництво робіт по пристрою котловану, основи та фундаментів проводити відповідно до Сніп 3.03.01-87 .

3. Механізовану розробку котловану проводити з недобором грунту 200мм.Зачистку котловану до проектної відмітки проводити безпосередньо перед пристроєм підготовки під фундаменти. (Відмітка 95.50 в даний час уточнюється).

4. Відритий котлован має бути оглянутий геологом і представником авторського нагляду зі складанням відповідного акту.

5. Зворотню засипку пазух котловану проводити з ущільненням до показника об 'ємної маси скелета грунту рівної 1,65 т/м3, пошарово, через 0,2м ручними трамбівками, після закінчення монтажу перекриття над підвалом, пристрою зовнішніх мереж і виконання гідроізоляції зовнішніх цокольних стін.

6. Зачистку дна котловану виконувати безпосередньо перед пристроєм ростверка . Котлован захистити від попадання поверхневих вод.

15. Водовідлив і організацію поверхневого стоку атмосферних опадів, повеневих вод виконувати згідно зі СНиП 3.02.01-87.

16. Обсяг механізованої розробки грунту - 2308 м3. Обсяг ручної розробки грунту - 193 м3.

Взам. инв. N

Подпись и дата

Инв. N подл.

Зм.	Кіл.уч.	Арк.	Nдок.	Підпис	Дата
Директор		Биков			06.11.
ГІП		Рачек			06.11.
Розробив		Рачек			06.11.
Перевірив		Рачек			06.11.
Н. контр.		Риженко			06.11.

07-10-КЗ-1

Комплекс будівель житлового та соціально-культурного призначення з вбудовано-прибудованими торговельно-офісними приміщеннями та підземним паркінгом по вул. Воскресенська, 7 в Дніпровському районі м. Києва. II-а черга будівництва

Будинок 2.

Стадія	Аркуш	Аркушів
Р	4	

План котловану. Перетин 1-1.

ТОВ "Майстерня архітектора І.Бикова"