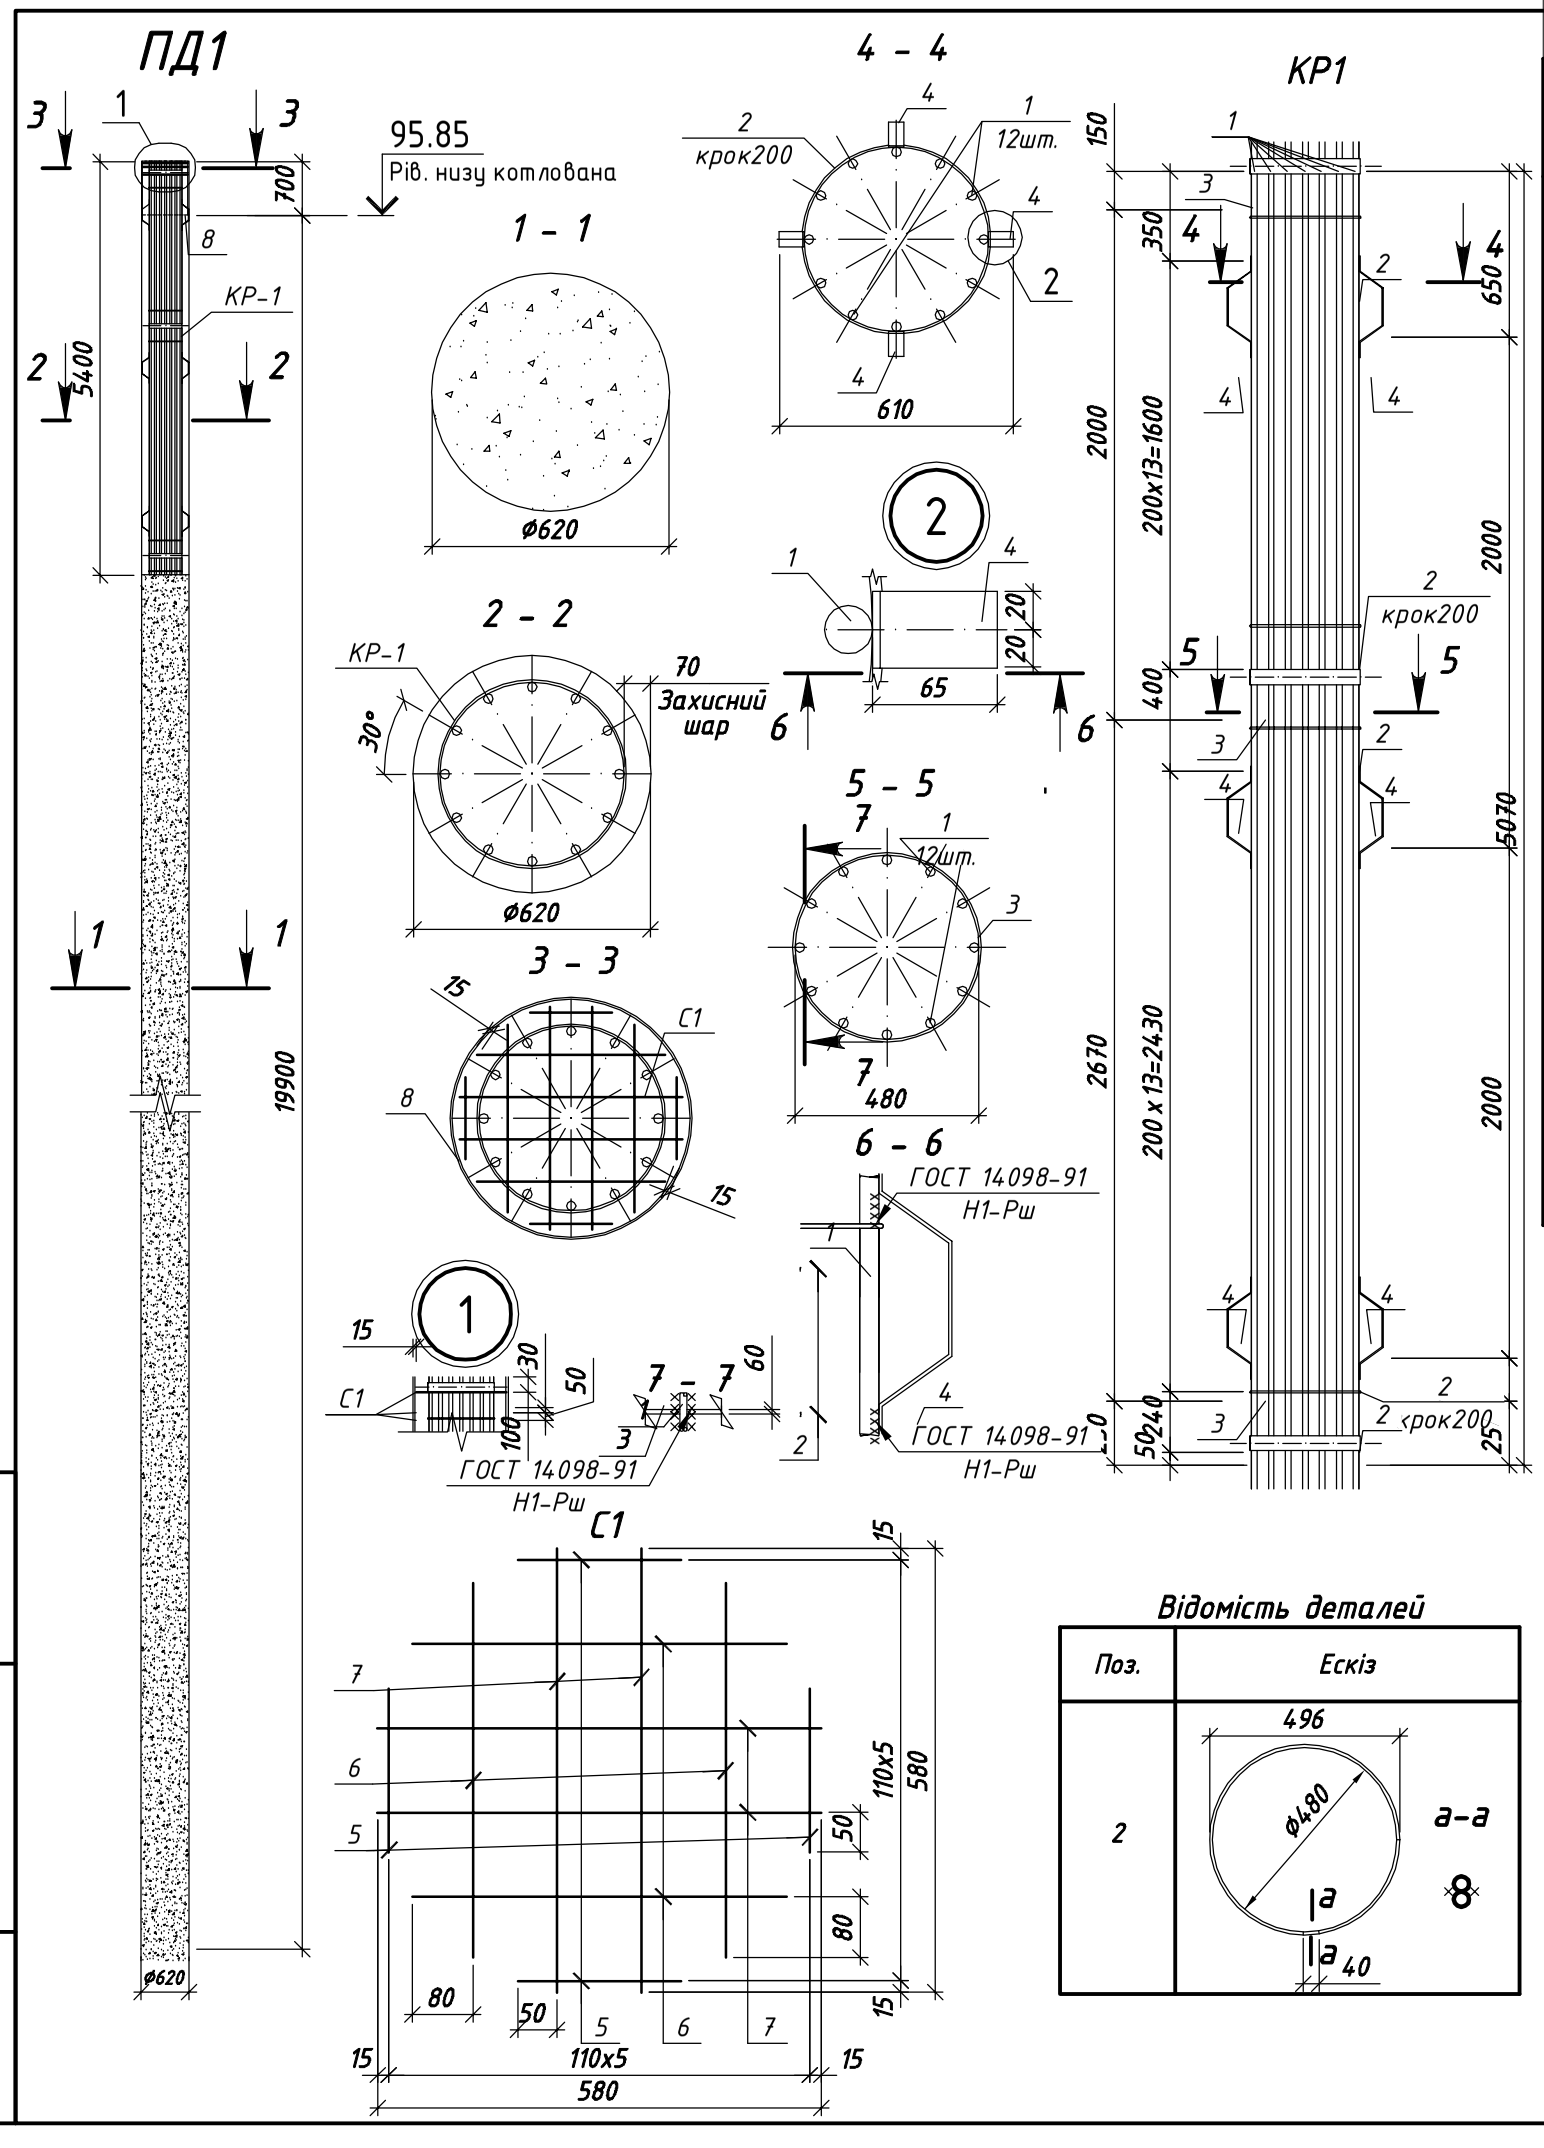


Специфікація дослідної палі ПД 1

Поз.	Позначення	Найменування	Кіл.	Маса од., кг	Прим.
		Складальні одиниці			
		Каркас КР 1- шт. 1			
1	ДСТУ 3760:2006	ф 22 А 400 С L= 5400	12	16,114	193,36 кг
2	ДСТУ 3760:2006	ф 8 А 240 С L= 1580	23	0.62	14.34 кг
3	ГОСТ 103-86	-6 х60 L= 1530	3	4.32	12.96 кг
4	ДСТУ 3760:2006	-4 х40 L= 450	12	0.57	6.84 кг
		Сітка С1	3	4.56	13.69 кг
5	ДСТУ 3760:2006	ф 12 А 240 С L= 215	4	0.19	0.76 кг
6	ДСТУ 3760:2006	ф 12 А 240 С L= 490	4	0.44	1.74 кг
7	ДСТУ 3760:2006	ф 12 А 240 С L= 580	4	0.51	2.06 кг
		Деталі			
8	ГОСТ 20295-85	630 х 5 L= 700	1	53.95	53.95 кг
		Матеріал			
		Бетон класу В 30			6.219 м3

Відомість деталей

Поз.	Ескіз
3	ф480, ГОСТ 5264-80, С8

Відомість деталей

Поз.	Ескіз
4	400, 60, 65, 150, 65, 60, 65

Відомість деталей

Поз.	Ескіз
2	496, ф480, а-а, 8, а, а, 40

1. Арматурні каркаси виготовляти за допомогою контактної точкової зварки у відповідності з ГОСТ 14098-91 та ГОСТ 5264-80.
2. Захисний шар бетону в палях прийнятий 70 мм.
3. Зведену відомість витрат сталі дивись арк. 15.

Зм.	Кіл.уч.	Арк.	Ndок.	Підпис	Дата	07-10-КЗ-1			
						Комплекс будівель житлового тасоціально-культурного призначення з вбудовано-прибудованимиторговельно-офісними приміщеннями та підземним паркінгом по вул. Воскресенська, 7 в Дніпровському районі м. Києва. II черга будівництва.			
Директор		Биков			06.11	Будинок 2	Стадія	Аркуш	Аркушів
ГІП		Рачек			06.11		Р	8	
Розробив		Рачек			06.11	Паля дослідна ПД1. Каркас КР1. Сітка С1.	ТОВ "Майстерня архітектора І. Бикова"		
Перевірив		Рачек			06.11				
Н. контр.		Риженко			06.11				

Взамін. інв. N | Підпис і дата | Інв. N подл.