


1-1

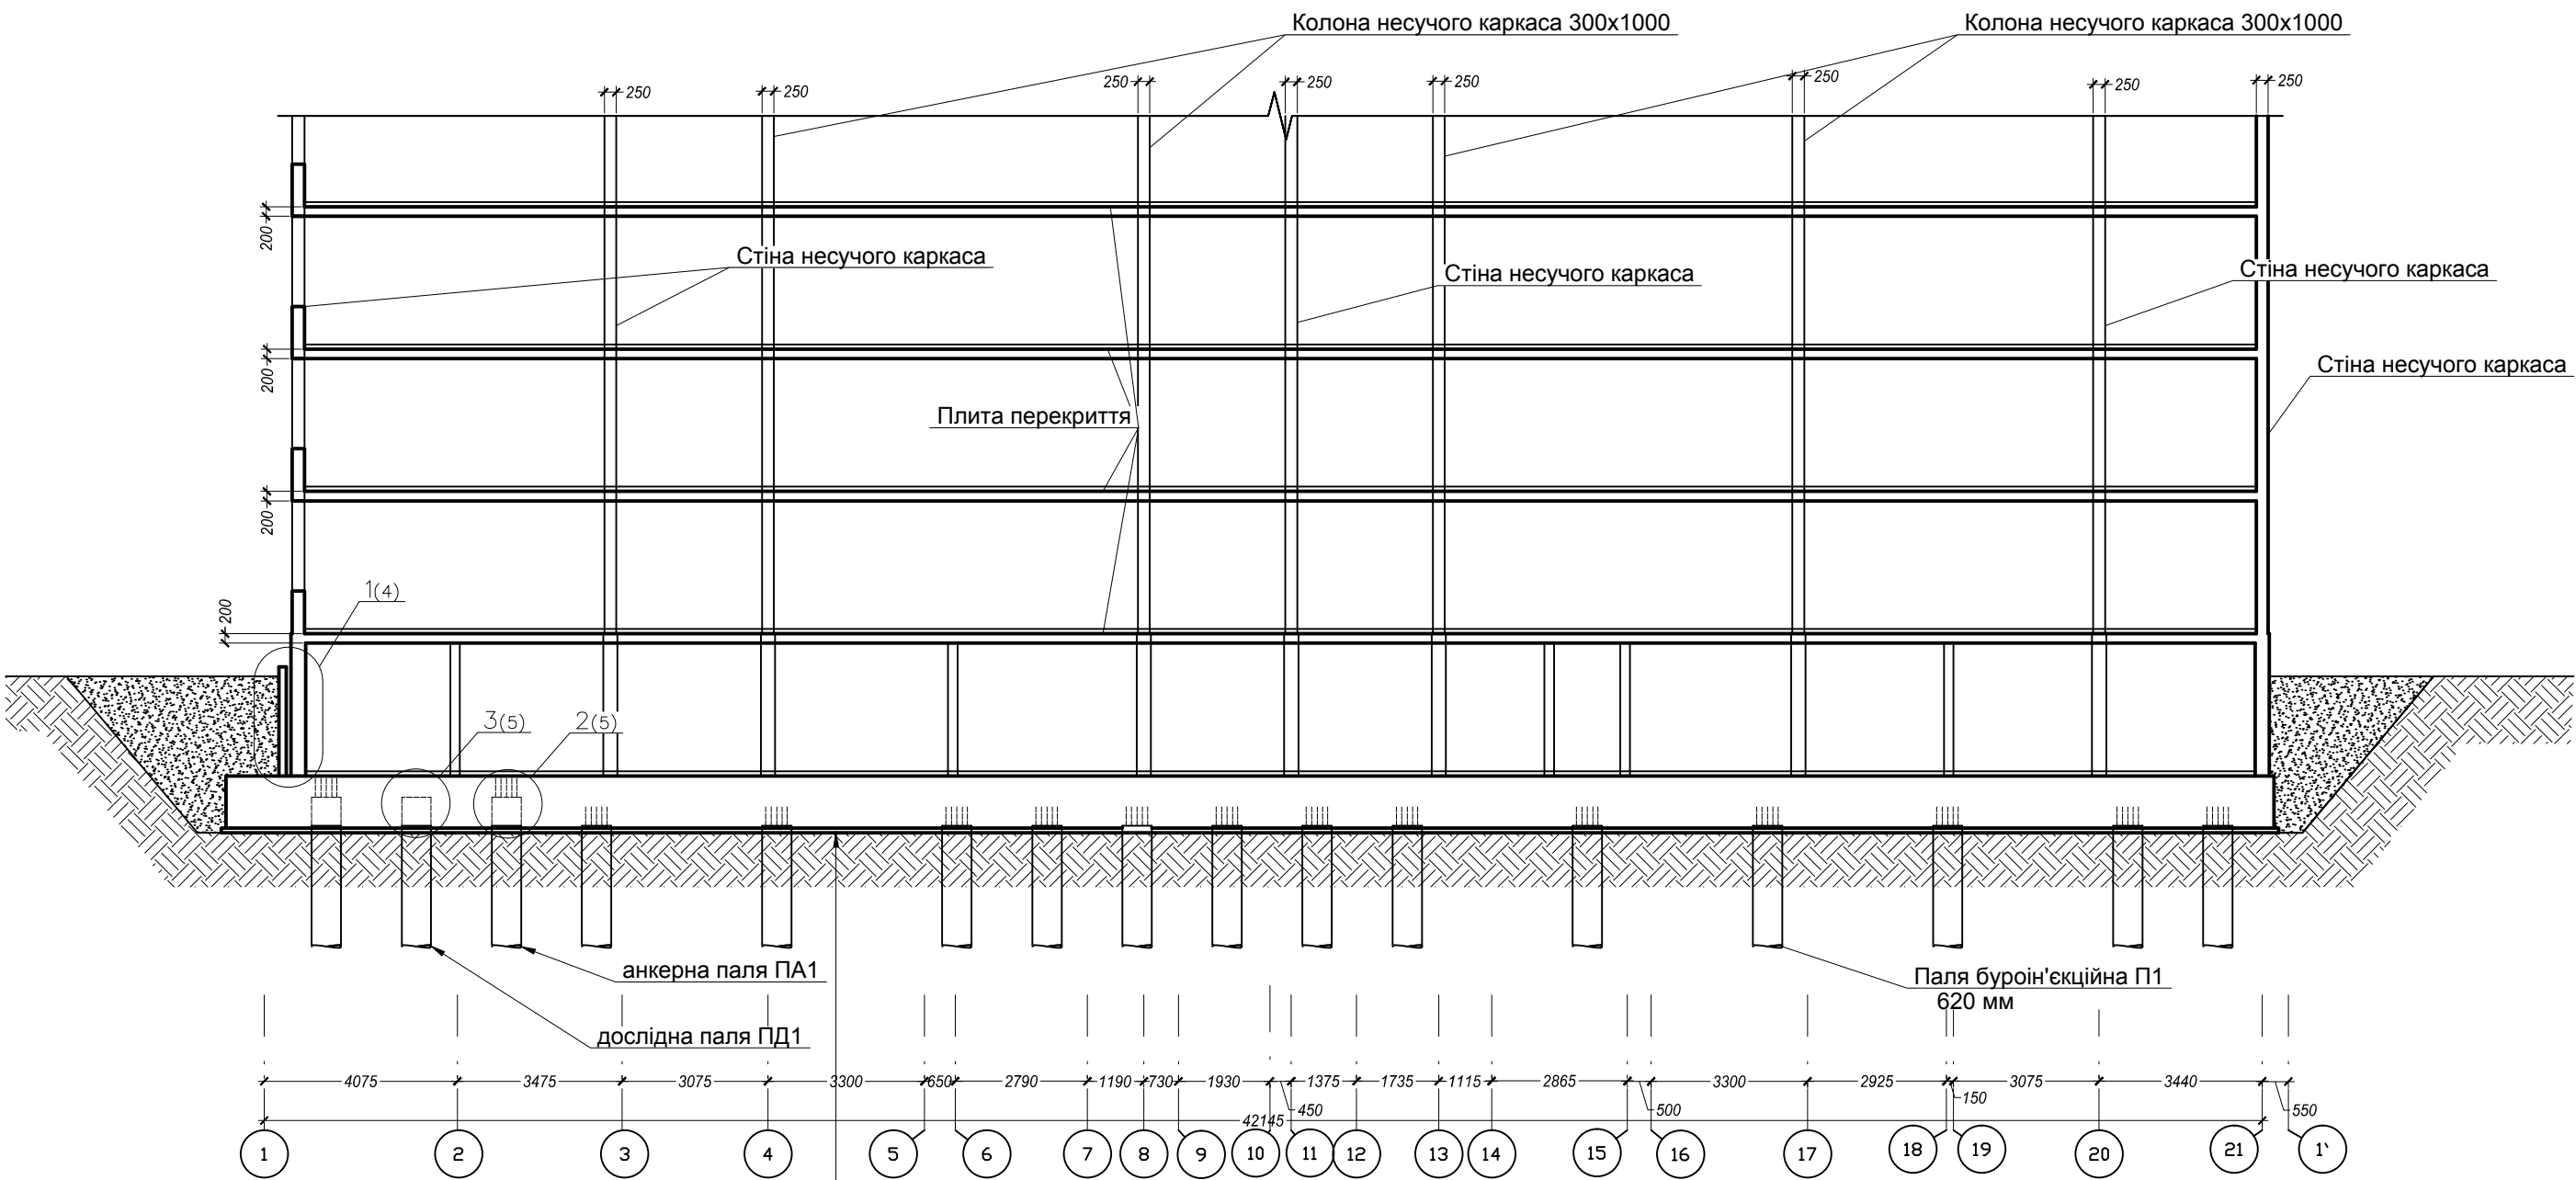

Взамін. інф. М
Підпис і дата
Інф. М подл.

- 1. 3. 6. плита ростверку - 1100.
- 2. Бетонна підготовка В7, 5 - 100.
- 3. Трамбування ґрунту щебенем - 150.
- 4. Ґрунтова подушка з ущільненням - 3200.
- 5. Ґрунт.

						12-11-10-КР			
						Житлово-торговельний комплекс з вбудовано-прибудованими приміщеннями та підземно-надземним паркінгом по вул. Петра Дегтяренка, 1 у Оболонському районі м. Києва. II черга будівництва.			
Зм.	Кіл.уч.	Арк.	Ндок.	Підпис	Дата				
Директор	Биков				03.11.	Будинок №1 Секція №1	Стадія	Аркуш	Аркушів
ГІП	Рачек				03.11.		П	5	
Розробив	Рачек				03.11.				
Перевірів	Рачек				03.11.	Розріз 1-1.	ТОВ "Майстерня архітектора І.Бикова"		
Н. контр.	Свєчніков				03.11.				