


Інженерно-геологічний розріз по палі

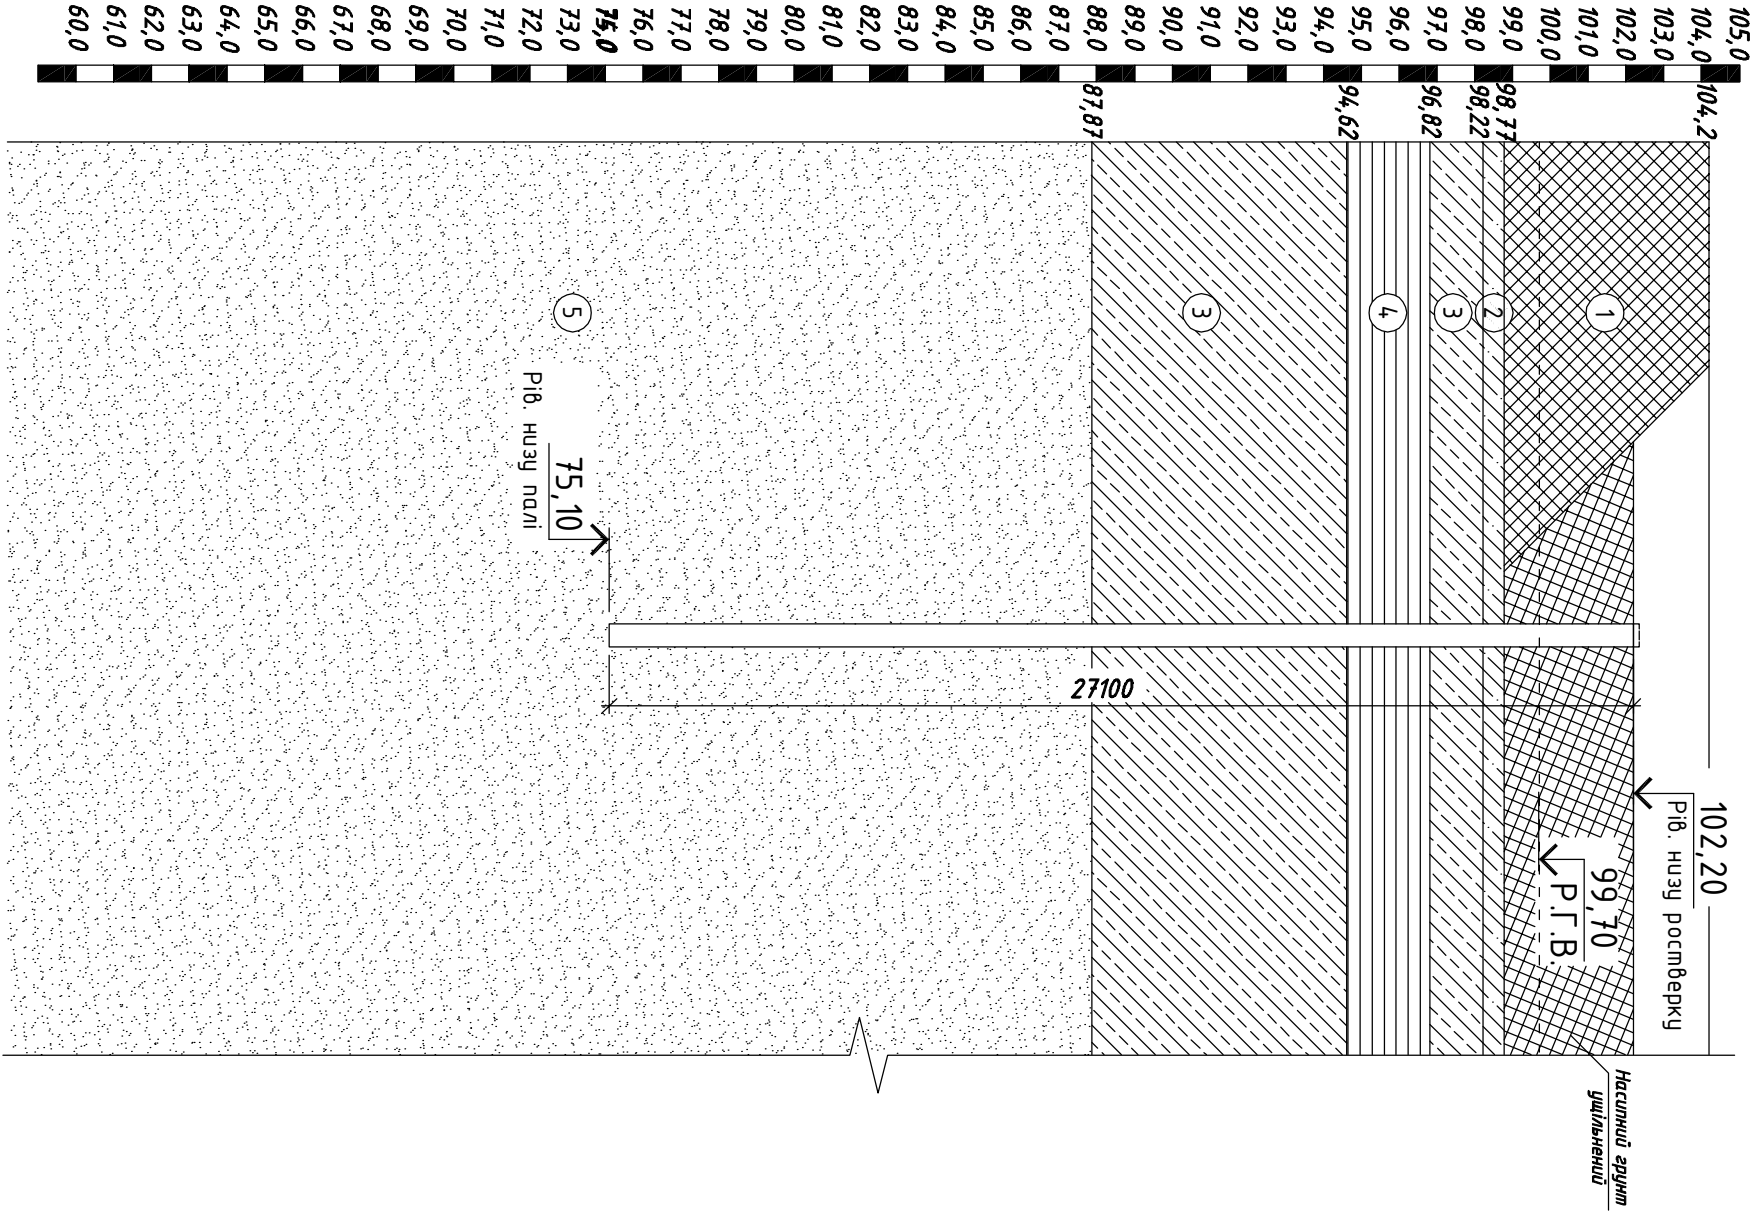

Умовні позначення

Насипні ґрунти уцілювані	1
Супісок піщанистий, сідруґато-жовтий, шаруватий, пластичний	2
Суглинок пилуватий, сідруґато-жовтий, шаруватий, н'жопластичний	3
Глина легка, пилувата, сідруґато-жовта шарувата, налітберда, тугопластична	4
Пісок дрібний, середньої крупності сіро-жовтий, шаруватий, водонасичений	5

Інв. N подл.	Підпис і дата	Взамін. інв. N

							Житлово-торгоседелный комплекс з відбудовано-пробудованими приміщеннями та підземно-надземним паркінгом по вул. Петра Дегтяренко, 1 в Оболонському районі м. Києва. II черга будівництва.		
Зм.	Кіліч.	Арк.	Ндок.	Підпис	Дата		Будинок 1 Секція 1		
Директор	Биков				10.11.				
ГІП	Рачек				10.11.				
Розробив	Рачек				10.11.				
Перевірив	Рачек				10.11.		Інженерно-геологічний розріз по палі.		
Н. контр.	Свєтчіков				10.11.				
12-11-10-1-КР							Смадія	Аркш	Аркшів
							П	З	
							ТОВ "Майстерня архітектора І.Букова"		