
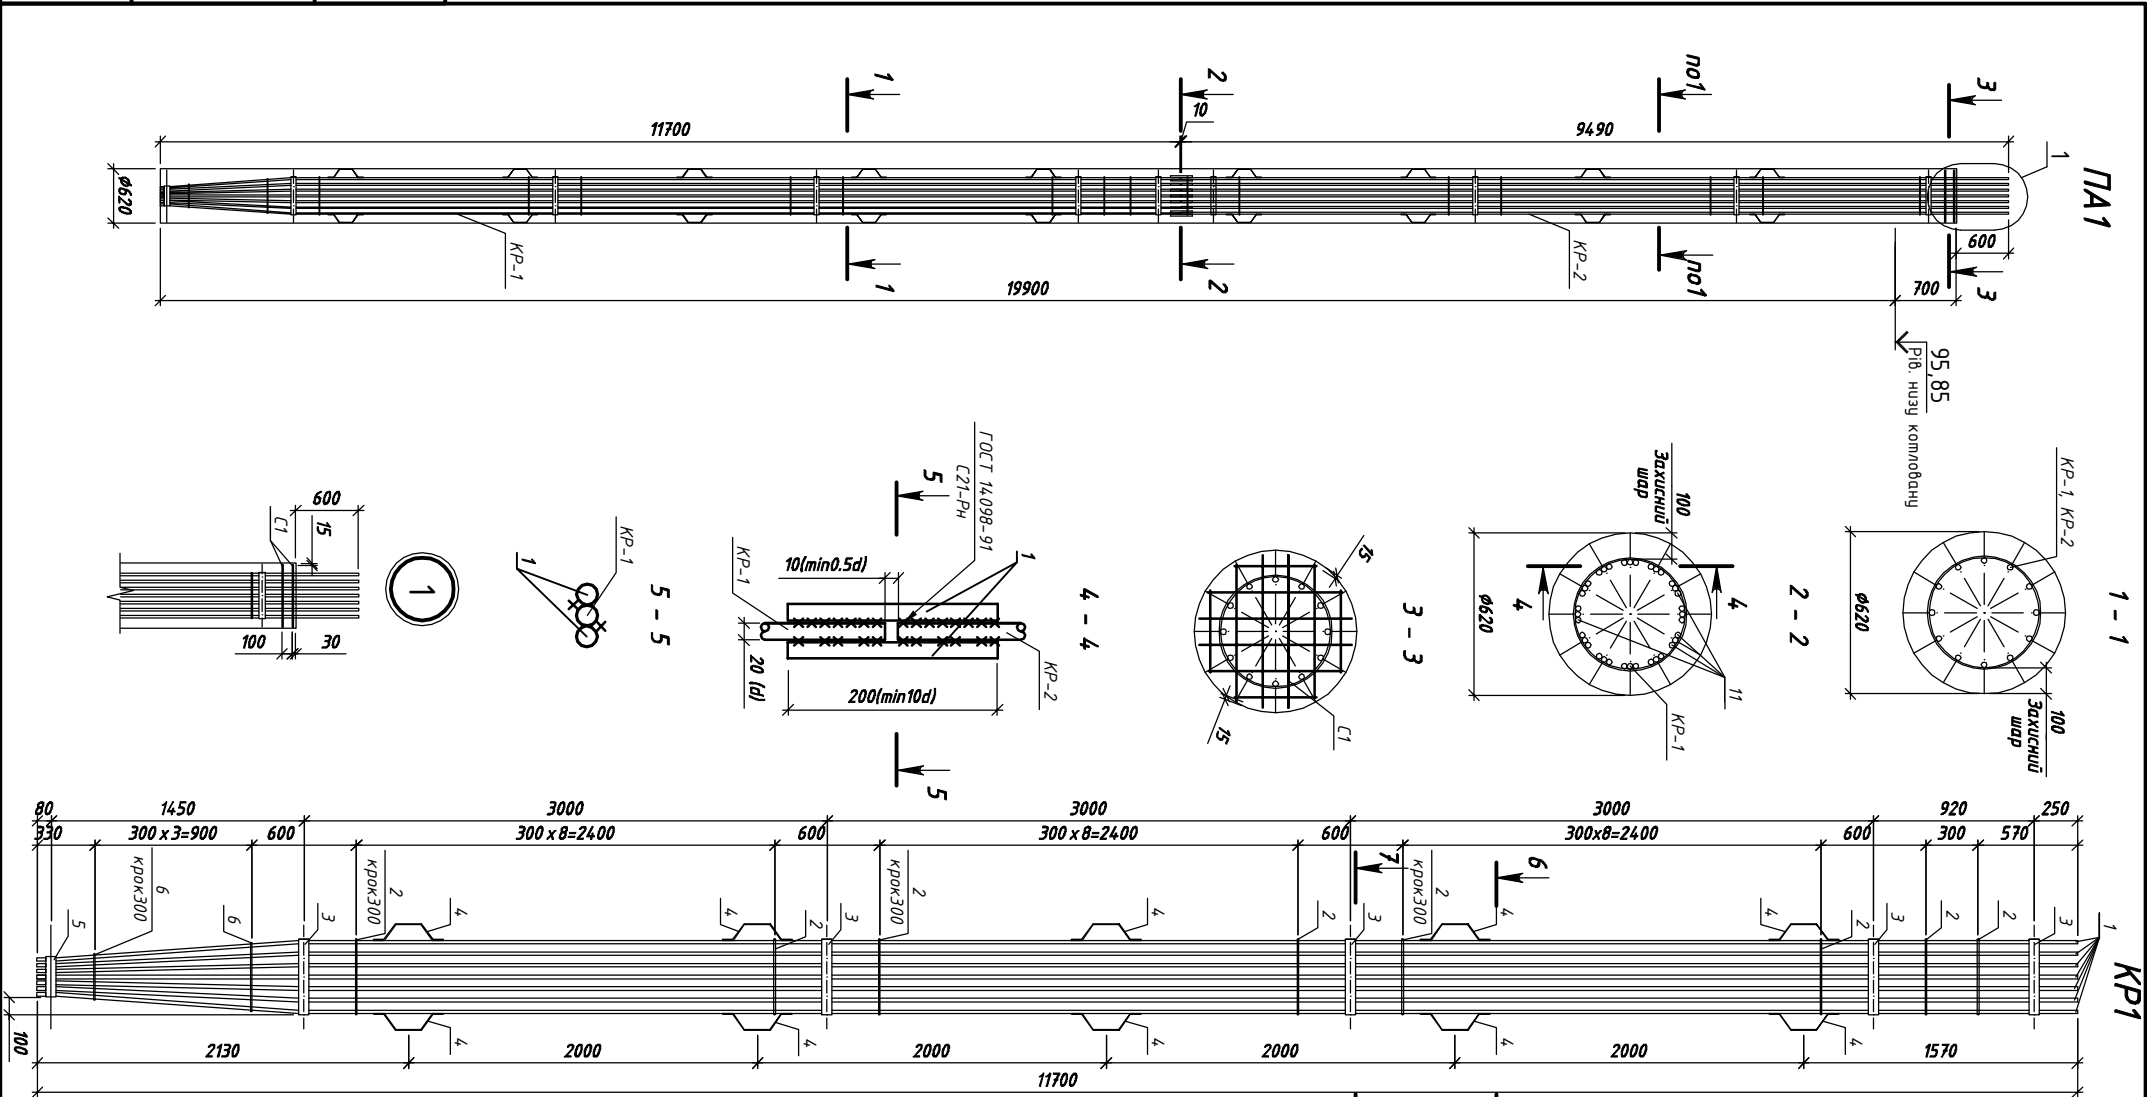


Інв. N подл.	Підпис і дата	Взамін. Інв. N

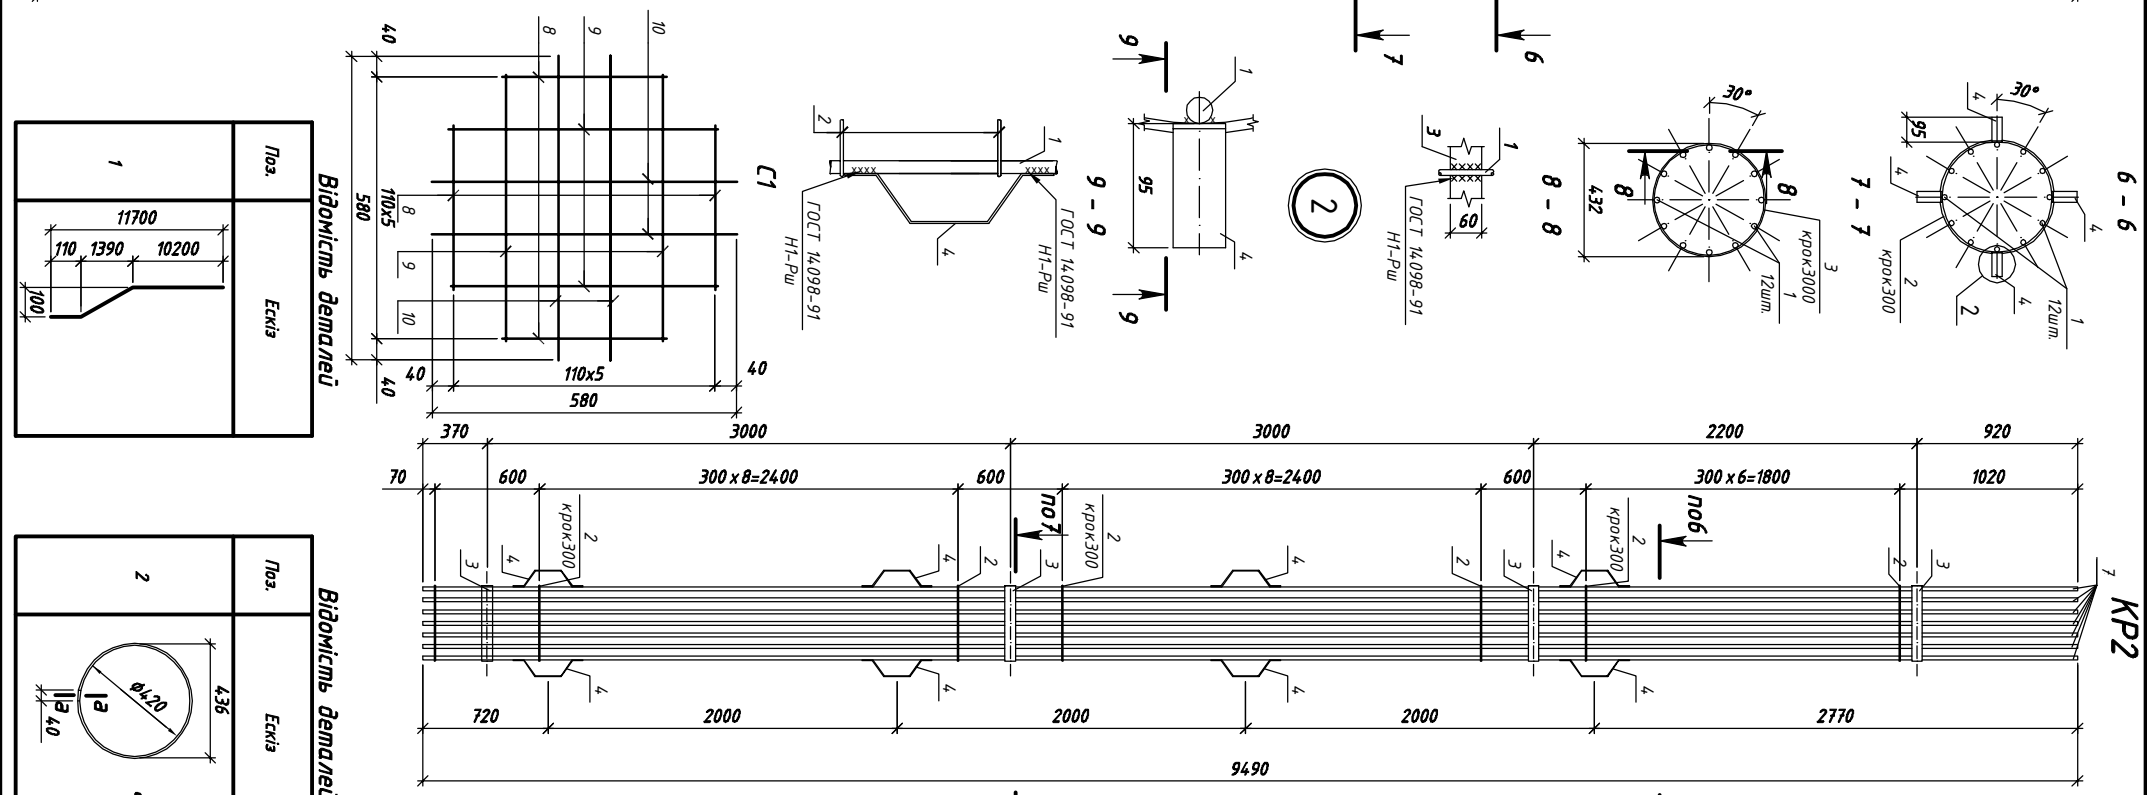

Специфікація анкерної палі ПА 1									
Поз.	Позначення	Найменування	Кіл.	Маса од., кг	Прим.				
		Складові одиниці							
		Каркас КР 1, шм. 1							
1		Ø 18 А 400 С L = 11700	12	23,377	280,52 кг				
2		Ø 8 А 240 С L = 1390	29	0,55	15,91 кг				
3		-6 х 60 L = 1340	5	3,79	18,95 кг				
4		-4 х 40 L = 500	20	0,63	12,60 кг				
5		-6 х 60 L = 710	1	2,01	2,01 кг				
6		Ø 8 А 240 С L шп = 1060	4	0,42	1,67 кг				
		Каркас КР 2 – шм. 1							
7		Ø 18 А 400 С L = 9490	12	18,961	227,53 кг				
2		Ø 8 А 240 С L = 1390	26	0,55	14,26 кг				
3		-6 х 60 L = 1340	4	3,79	15,16 кг				
4		-4 х 40 L = 500	16	0,63	10,08 кг				
		Слітка С L-шм. 2							
8		Ø 6 А 240 С L = 315	4	0,07	0,28 кг				
9		Ø 6 А 240 С L = 515	4	0,11	0,46 кг				
10		Ø 6 А 240 С L = 580	4	0,13	0,51 кг				
		Деталі							
11		Ø 18 А 400 С L = 200	24	0,4	9,59 кг				
		Матеріал							
		Бетон класу В 30			6,219 м3				

Відомість деталей

Поз.	Ескіз
3	

Відомість деталей

Поз.	Ескіз
4	

Відомість деталей

Поз.	Ескіз
5	

1. Арматурні каркаси виготовляти за допомогою компактної машини з відповідністю з ГОСТ 14,098-91 та ГОСТ 5264-80.

2. Захисний шар бетону в нахл прийнятий 100 мм.

3. Зведену відомість випрат сталі дивись арж.15.

07-10-КЗ-1

Комплекс дільць житлового масовально-культурно-розважального призначення з об'єднано-пробудовальними-офісними приміщеннями та підземним паркінгом по вул. Богдана-Хмельницького, 7 в Дніпровському районі м. Києва. ІІ черга будівництва.

Будинок 1

План анкерної ПА1, Каркаси КР1, КР2, КР3, Слітка С1.

ТОВ "Найстерня архітектора І. Бікова"

Поз.	Ескіз	Поз.	Ескіз