


Privatunternehmen "STROF"

Ukraine Charkiw 2021

STROF




190-A-der Entwurf

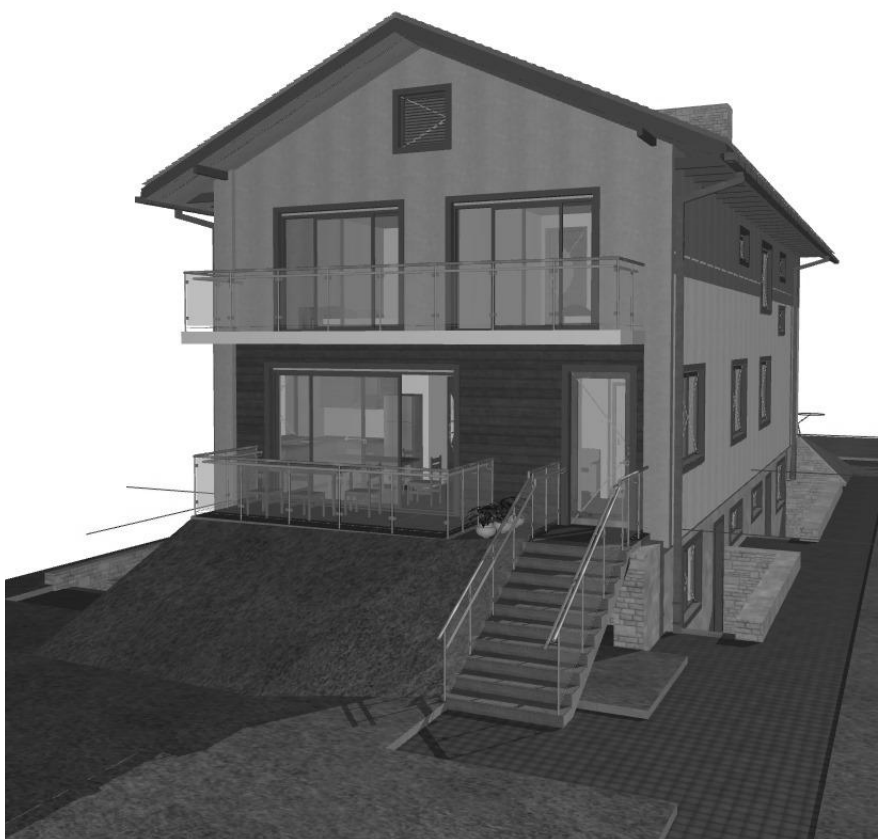

Privatunternehmen "STROF"

Ukraine Charkiw 2021

STROF

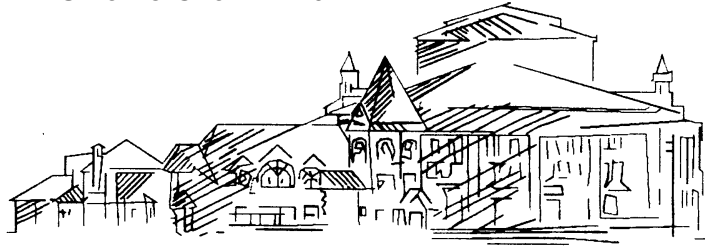

190-A-der Entwurf



Die im Entwurfsentwurf angenommenen technischen Lösungen erfüllen die Anforderungen von Umwelt-, Sanitär-, Brandschutz- und anderen Normen und gewährleisten einen sicheren Betrieb der Anlage unter Einhaltung der vom Projekt vorgesehenen Maßnahmen.

Architekt Borisenko S.E. AA 001914

Privatunternehmen "STROF" 33947863

Direktor Borisenko SE

МІНІСТЕРСТВО РЕГІОНАЛЬНОГО РОЗВИТКУ, БУДІВНИЦТВА
ТА ЖИТЛОВО-КОМУНАЛЬНОГО ГОСПОДАРСТВА УКРАЇНИ
АТЕСТАЦІЙНА АРХІТЕКТУРНО-БУДІВЕЛЬНА КОМІСІЯ

Серія АА

№ 001914

КВАЛІФІКАЦІЙНИЙ СЕРТИФІКАТ
відповідального виконавця окремих видів робіт (послуг),
пов'язаних із створенням об'єкта архітектури

архітектор

(підписувачем професії)

Виданий про те, що Борисенко Сергій Євгенович

(прізвище, ім'я, по батькові)

пройшов(ла) професійну атестацію, що підтверджує його (її) відповідність кваліфікаційним вимогам у сфері діяльності, пов'язаної із створенням об'єктів архітектури, професійну спеціалізацію, необхідний рівень кваліфікації і знань.

Категорія: архітектор

Кваліфікаційний сертифікат видано згідно з рішенням Атестаційної архітектурно-будівельної комісії (далі – Комісія) від _____ № _____

(рішенням відповідної _____ секції Комісії

від 15.10.2013 № 9-13 _____, затвердженим президією

Комісії 15.10.2013 № 24-А _____).

Зареєстрований у реєстрі атестованих осіб _____ 15 жовтня 2013 року
за № 1914 _____.

Роботи (послуги), пов'язані із створенням об'єктів архітектури, спроможність виконання яких визначено кваліфікаційним сертифікатом: _____

Архітектурне об'ємне проектування

Дата видачі 24 жовтня 2013 року

Голова (заступник голови) Атестаційної
архітектурно-будівельної комісії



(підпис)

Чижевський Олександр Павлович

(прізвище, ім'я, по батькові)

Liste der Skizzenblätter


Brief	Name	Notiz
01	Titelblatt	
02	Zertifikat	
03	Inhalt	
04	Masterplandiagramm	
05	Fassade 3...1, C...A	
06	Fassade 1...3, A...C	
07	Sockelplan bei -3.000	
08	Planen Sie bei etwa 0,000	
09	Planen Sie bei etwa 3,000	
10	Abschnitt 1-1	
11	Abschnitt 2-2	
12	Visualisierungen	
13	Visualisierungen	
14	Visualisierungen	
15	Visualisierungen	

						190-A			
						Str.155 36, 13053 Berlin			
						Mehrfamilienhaus	Bühne	Brief	Blätter
							der Entwurf	03	
Architekt	Borisenko S.E.					Inhalt			

Lageplan




Masterplandiagramm M1:500


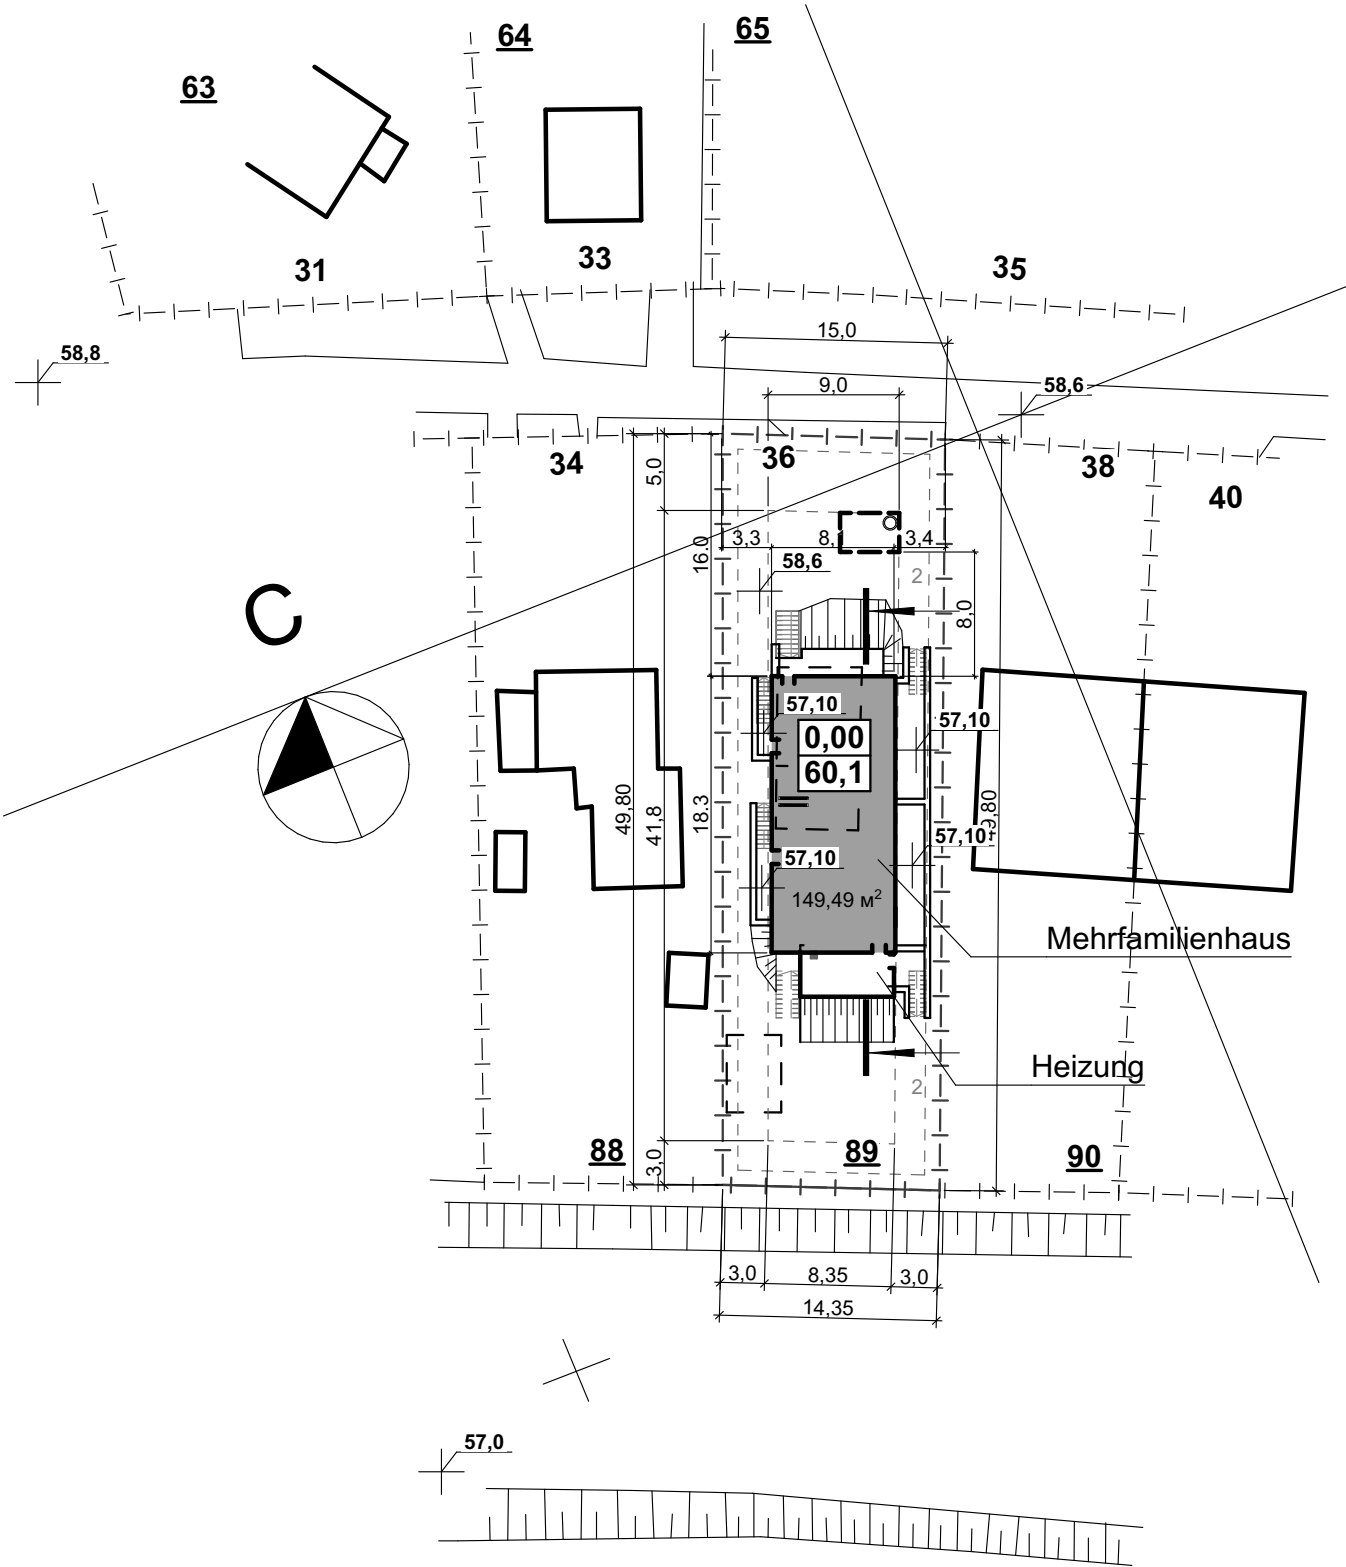


						190-A			
						Str. 155 36, 13053 Berlin			
						Mehrfamilienhaus	Bühne	Brief	Blätter
							der Entwurf	04	
Architekt	Borisenko S.E.					Masterplandiagramm	STROF		

Fassade C...A

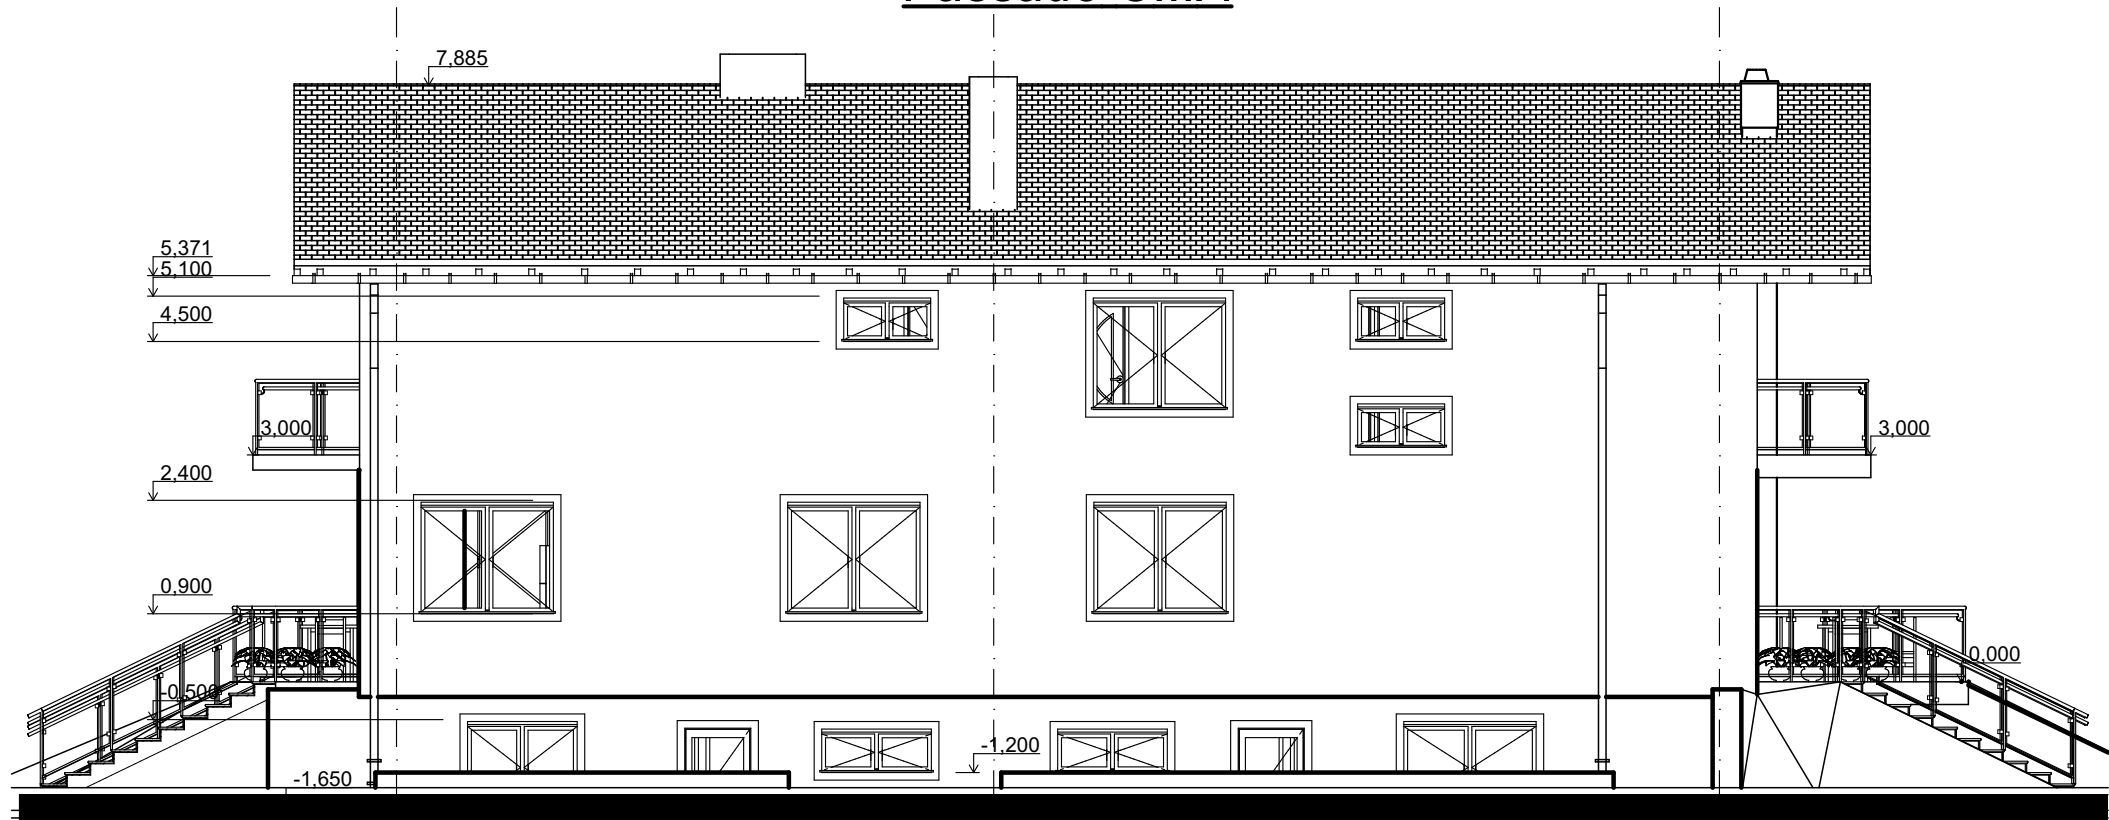

Fassade 3...1

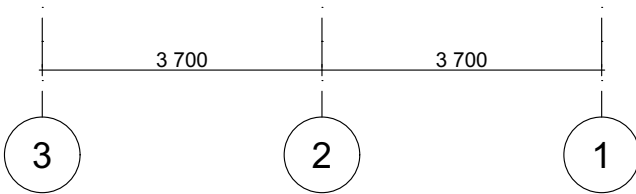
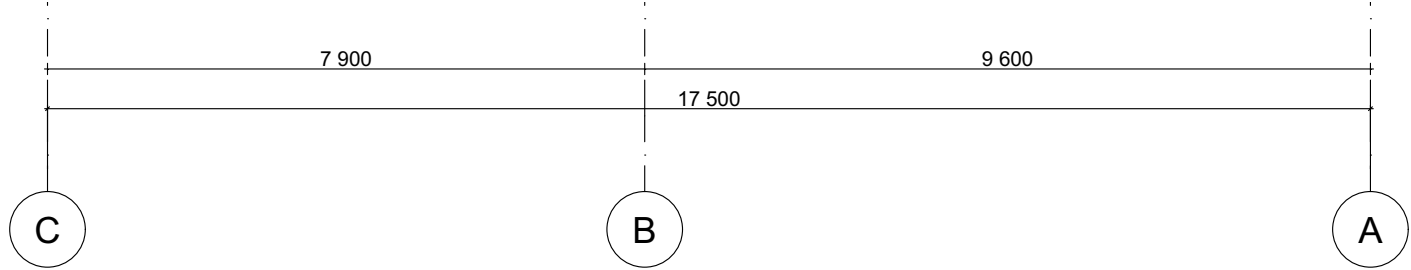


						190-A			
						Str.155 36, 13053 Berlin			
						Mehrfamilienhaus	Bühne	Brief	Blätter
							der Entwurf	05	
Architekt	Borisenko S.E.					Fassade 3...1, C...A	STROF 		

Fassade A...C




Fassade 1...3

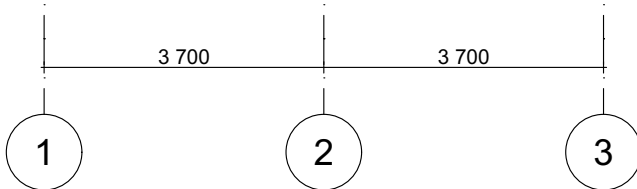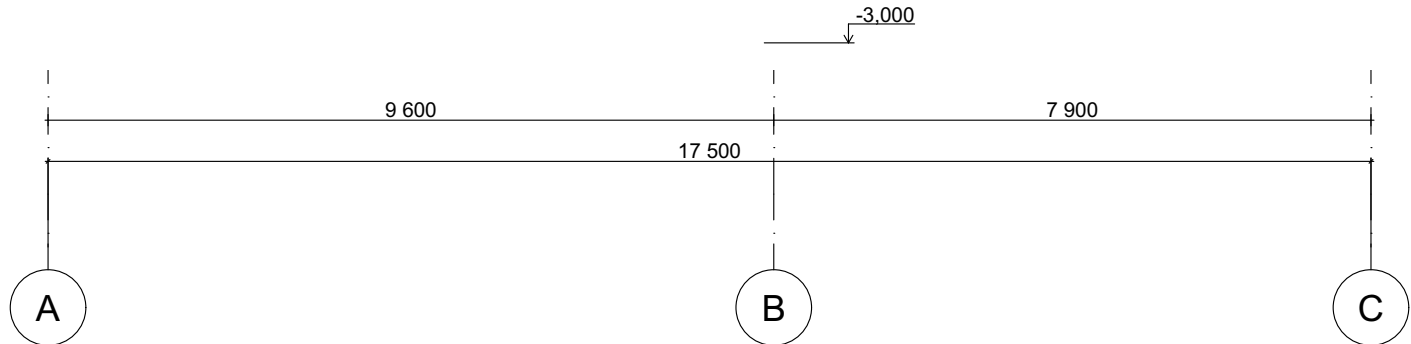

						190-A			
						Str.155 36, 13053 Berlin			
						Mehrfamilienhaus	Bühne	Brief	Blätter
							der Entwurf	06	
Architekt	Borisenko S.E.					Fassade 1...3, A...C			

Sockelplan bei -3.000

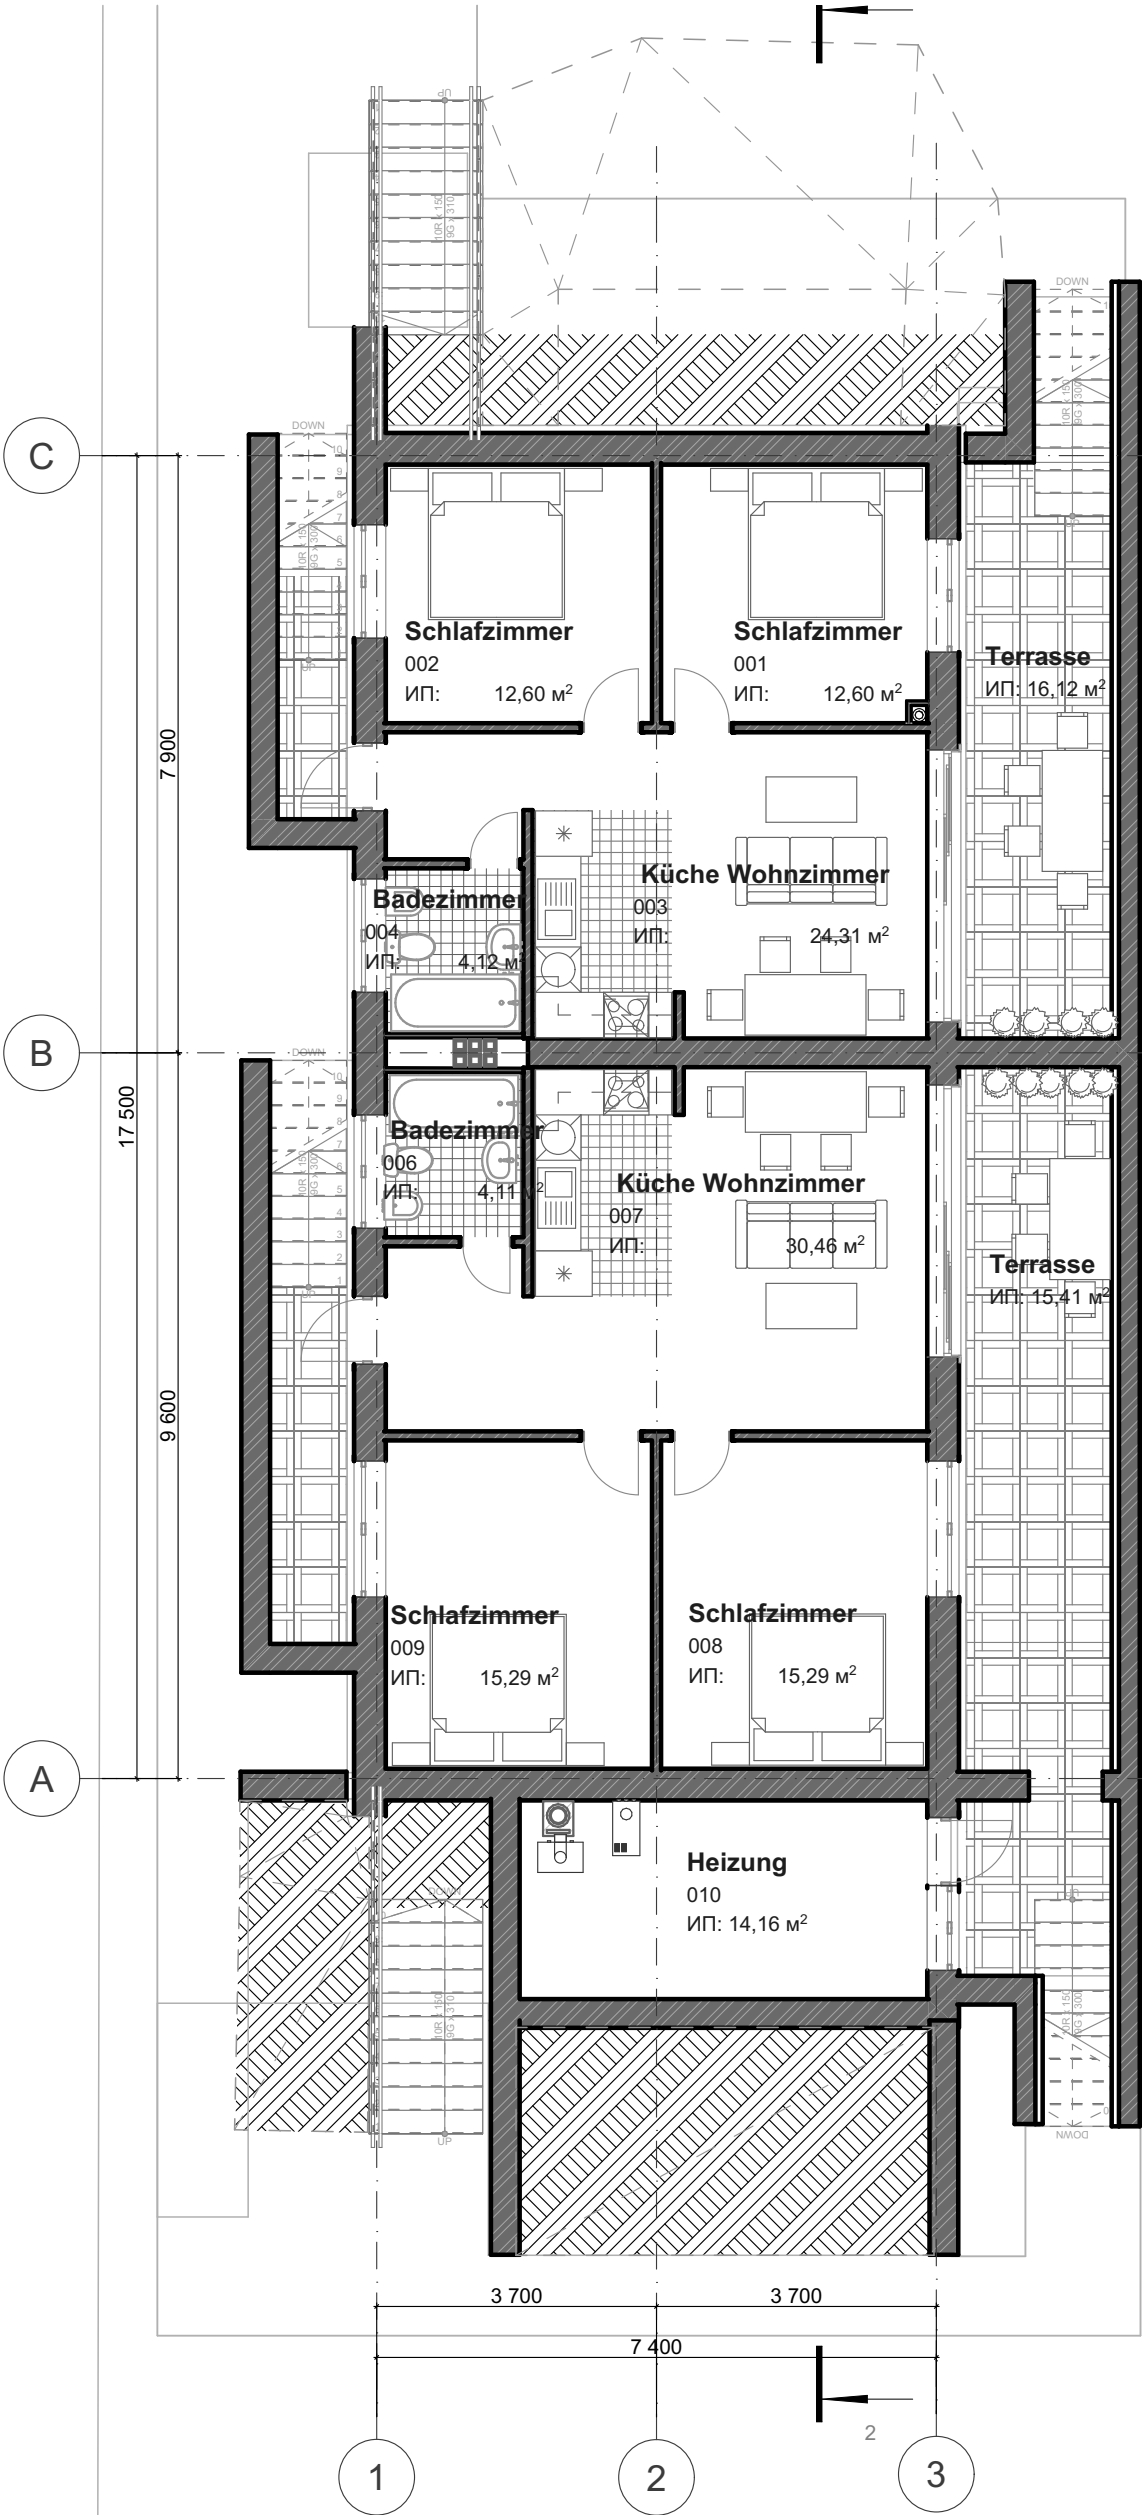

Erklärung der Prämissen

No	Name	Quadrat
001	Schlafzimmer	12,11
002	Schlafzimmer	12,11
003	Küche Wohnzimmer	24,31
004	Badezimmer	4,12
006	Badezimmer	4,11
007	Küche Wohnzimmer	30,46
008	Schlafzimmer	15,29
009	Schlafzimmer	15,29
010	Heizung	14,16
		131,96 m²

										190-A
										Str.155 36, 13053 Berlin
										Mehrfamilienhaus
										Bühne
										Brief
										Blätter
										der Entwurf
										07
										Sockelplan bei -3.000
										STROF

Flur
102
S: 4,81 m²

Küche Wohnzimmer
101
S: 19,57 m²

Badezimmer
105
S: 4,22 m²

Schlafzimmer
103
S: 14,69 m²

Schlafzimmer
104
S: 11,06 m²

Büro
106
S: 12,60 m²

WC
108
S: 1,57 m²

Flur
109
S: 8,81 m²

die Küche
110
S: 16,33 m²

Wohnzimmer
107
S: 26,44 m²

3 700 3 700 7 400


12 2

1 2 3

No	Name	Quadrat
101	Küche Wohnzimmer	19,57
102	Flur	4,81
103	Schlafzimmer	14,69
104	Schlafzimmer	11,06
105	Badezimmer	4,22
106	Büro	12,60
107	Wohnzimmer	26,44
108	WC	1,57
109	Flur	8,81
110	die Küche	16,33
		120,10 m²

						190-A			
						Str.155 36, 13053 Berlin			
						Mehrfamilienhaus	Bühne	Brief	Blätter
							der Entwurf	08	
Architekt	Borisenko S.E.								
						Planen Sie bei etwa 0,000	STROF		

Planen Sie bei etwa 3,000

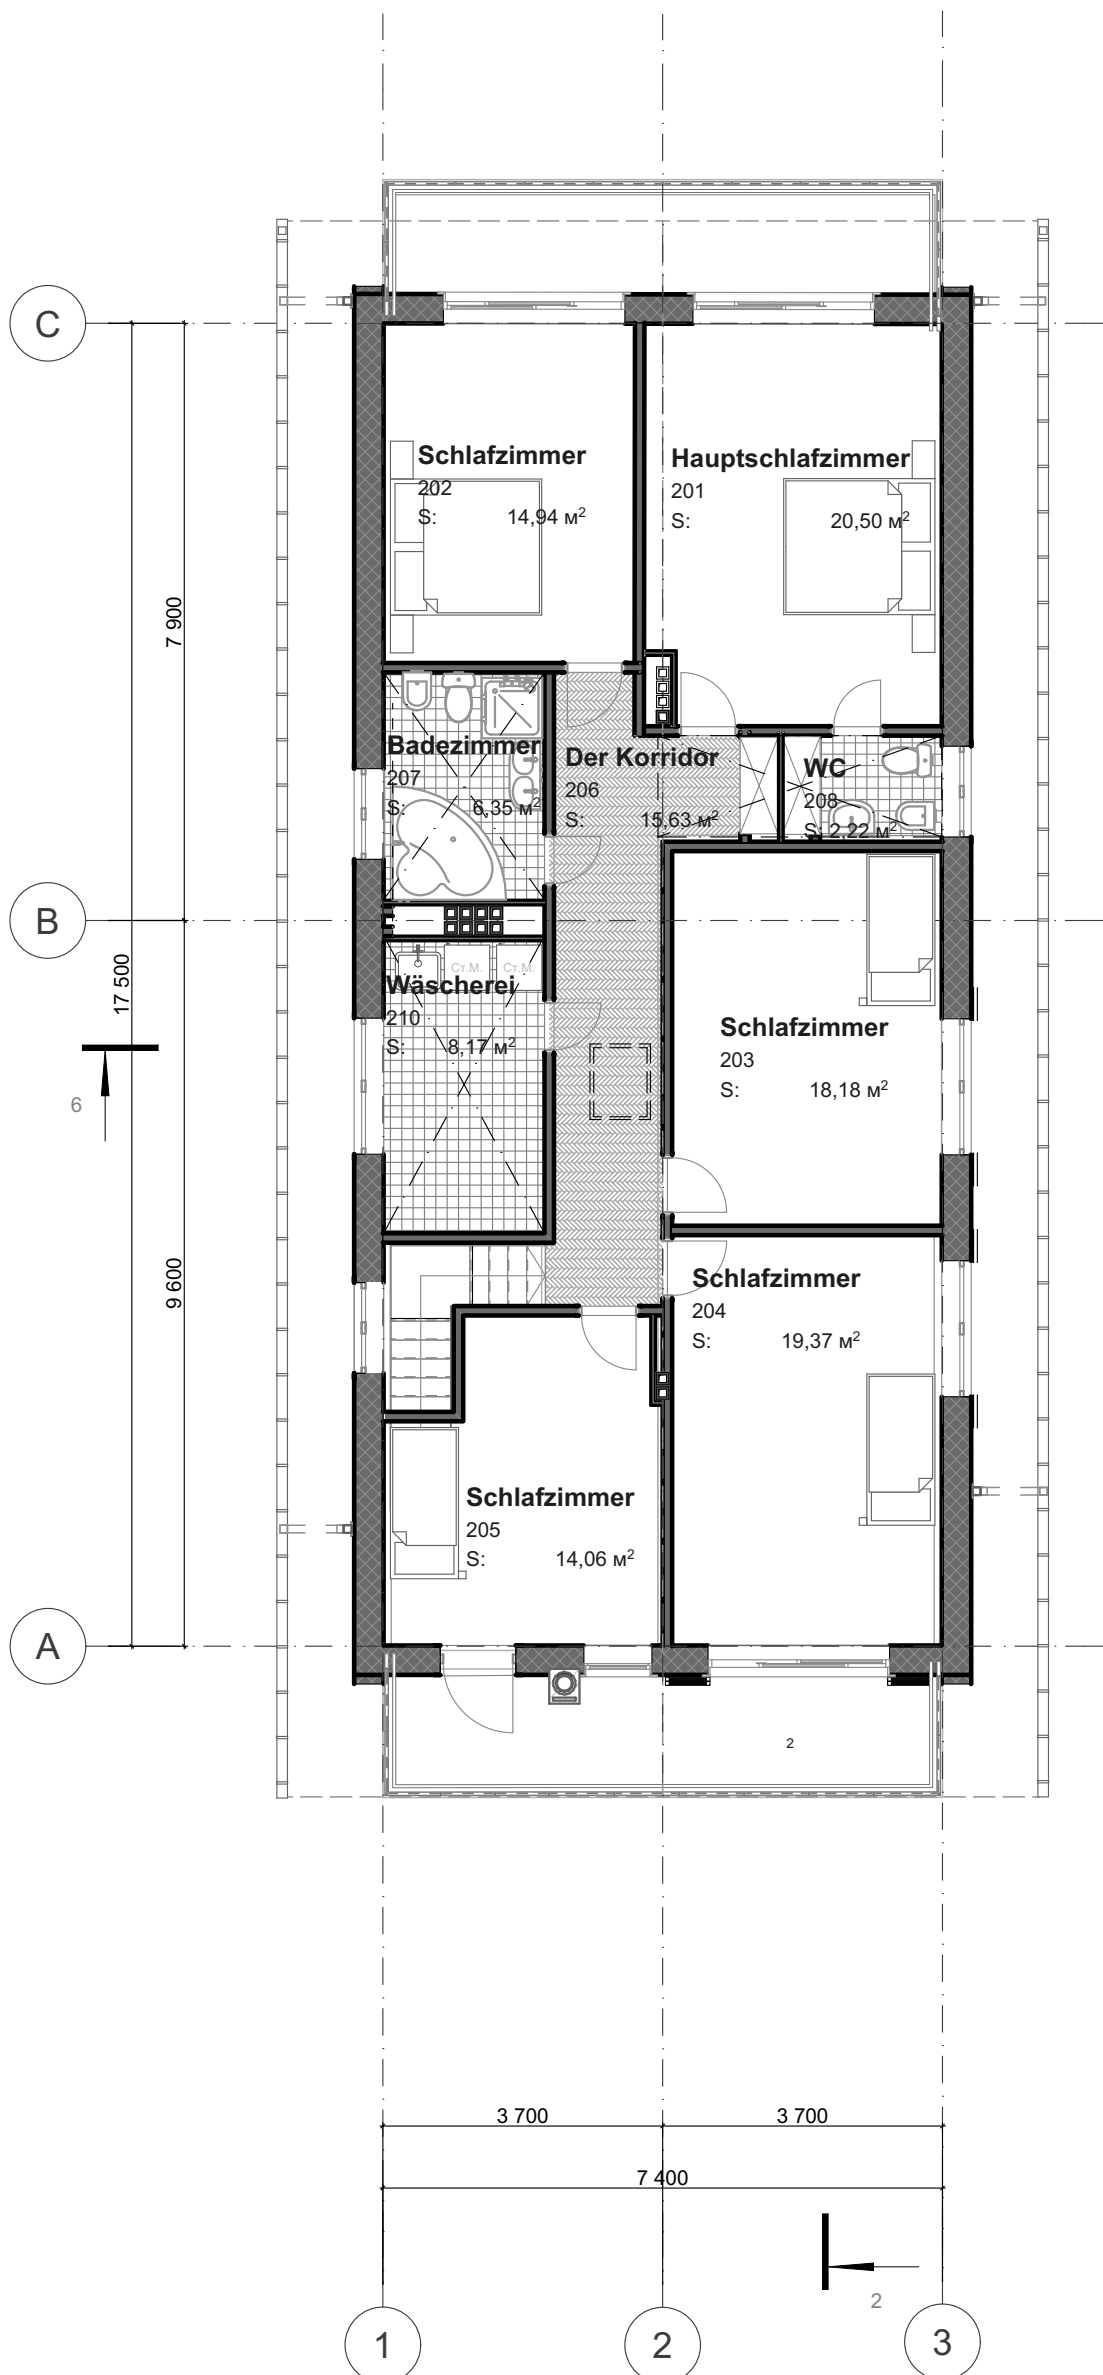


Erklärung der Prämissen

No	Name	Quadrat
201	Hauptschlafzimmer	20,50
202	Schlafzimmer	14,94
203	Schlafzimmer	18,18
204	Schlafzimmer	19,37
205	Schlafzimmer	14,06
206	Der Korridor	15,63
207	Badezimmer	6,35
208	WC	2,22
210	Wäscherei	8,17
		119,42 m ²


						190-A			
						Str.155 36, 13053 Berlin			
						Mehrfamilienhaus	Bühne	Brief	Blätter
							der Entwurf	09	
Architekt	Borisenko S.E.					Planen Sie bei etwa 3,000	 		

Abschnitt 1-1



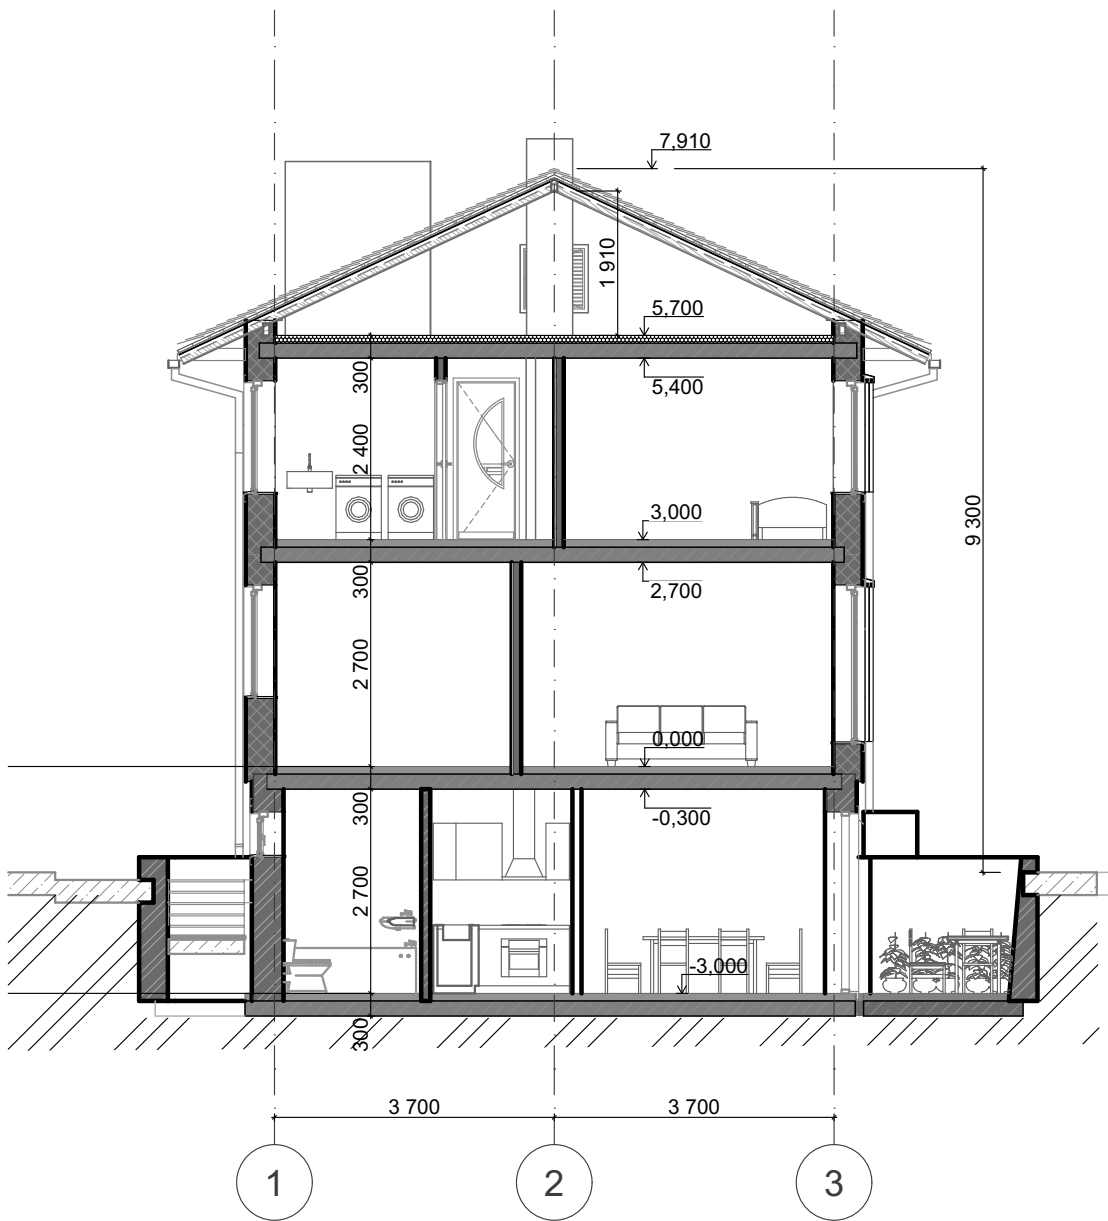


						190-A			
						Str.155 36, 13053 Berlin			
						Mehrfamilienhaus	Bühne	Brief	Blätter
							der Entwurf	10	
Architekt	Borisenko S.E.					Abschnitt 1-1	STROF 		

Abschnitt 2-2

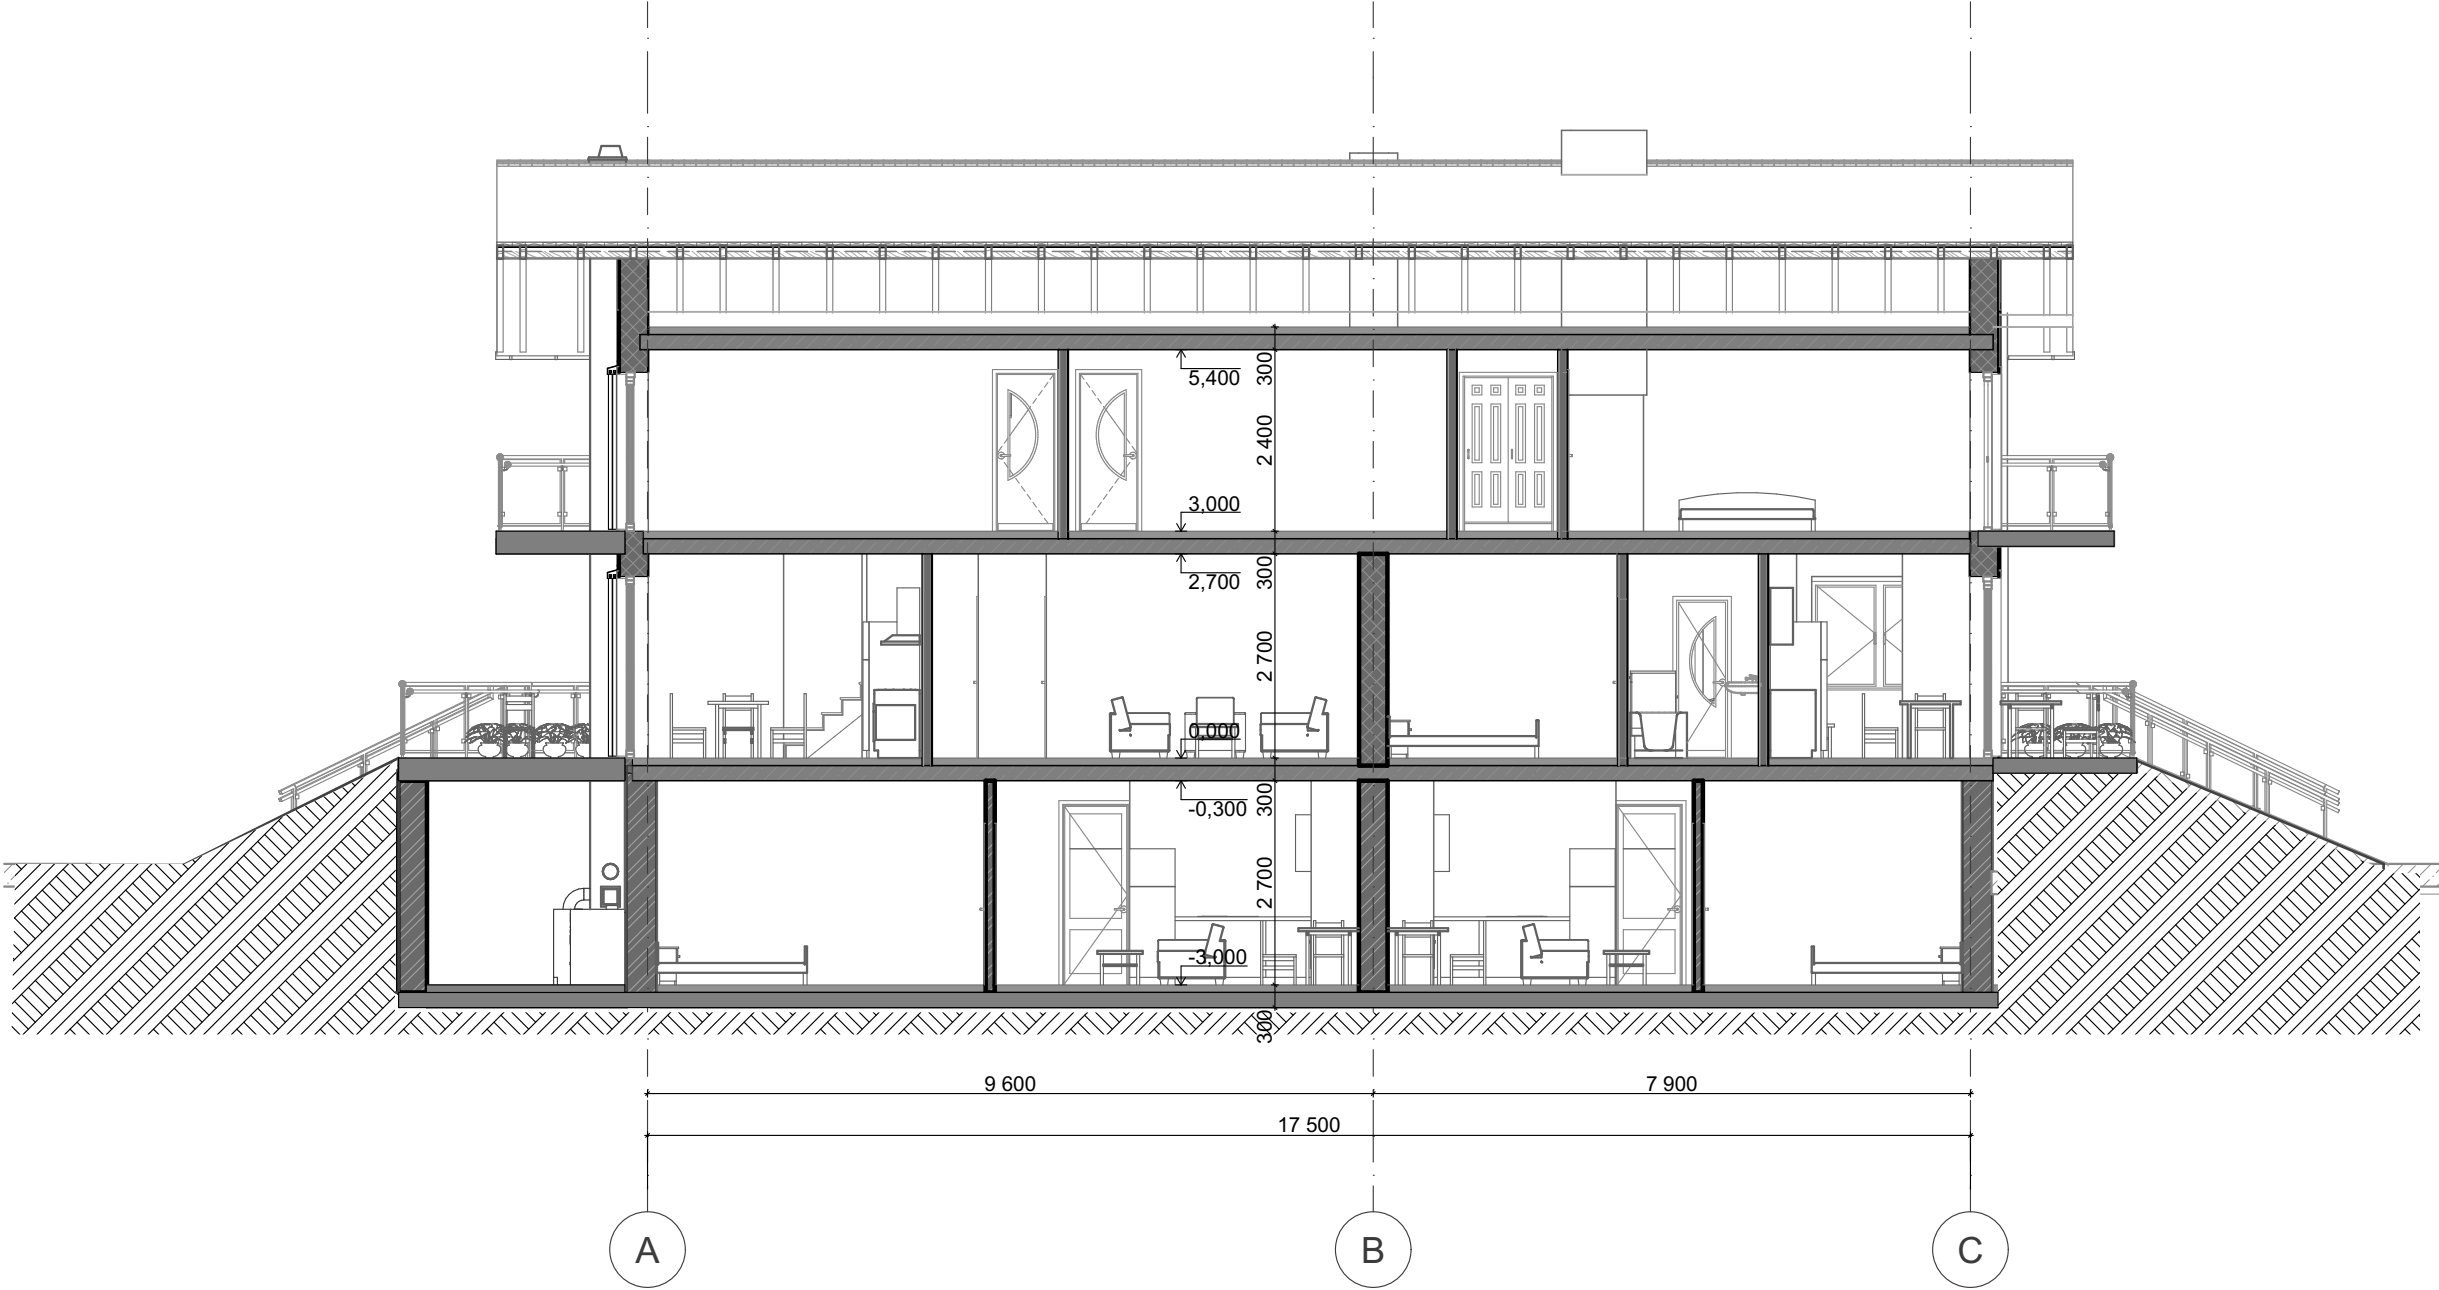

						190-A			
						Str.155 36, 13053 Berlin			
						Mehrfamilienhaus	Bühne	Brief	Blätter
							der Entwurf	11	
Architekt	Borisenko S.E.					Abschnitt 2-2	STROF 		

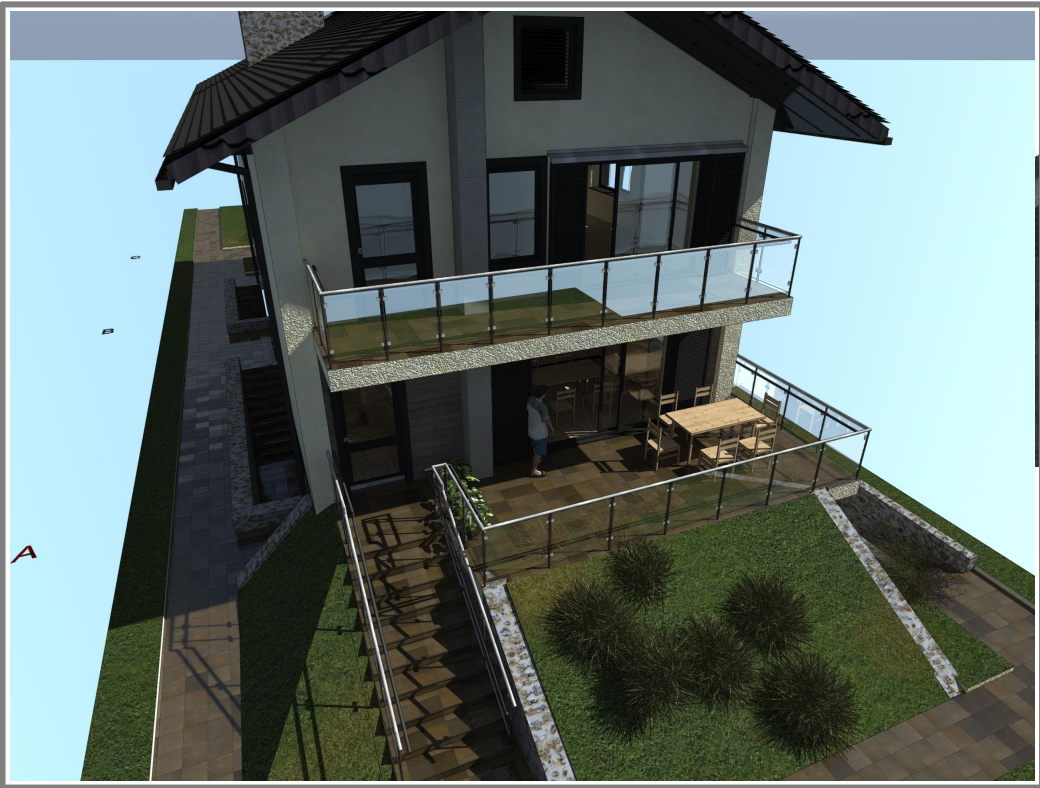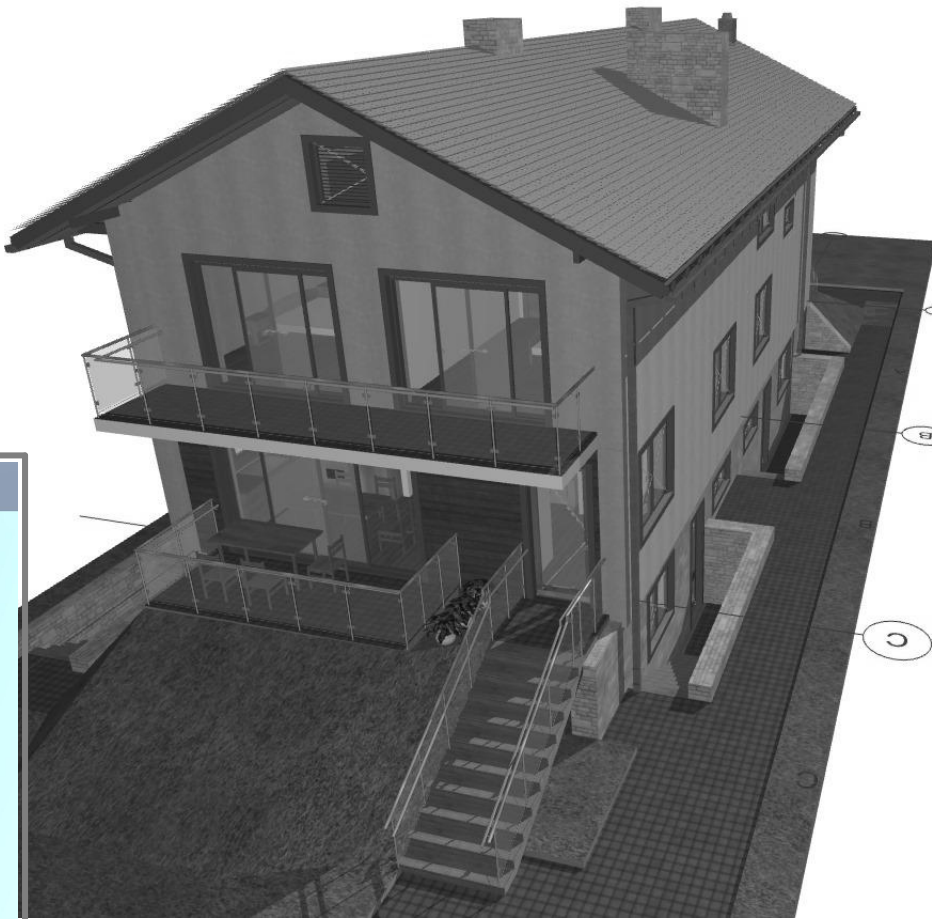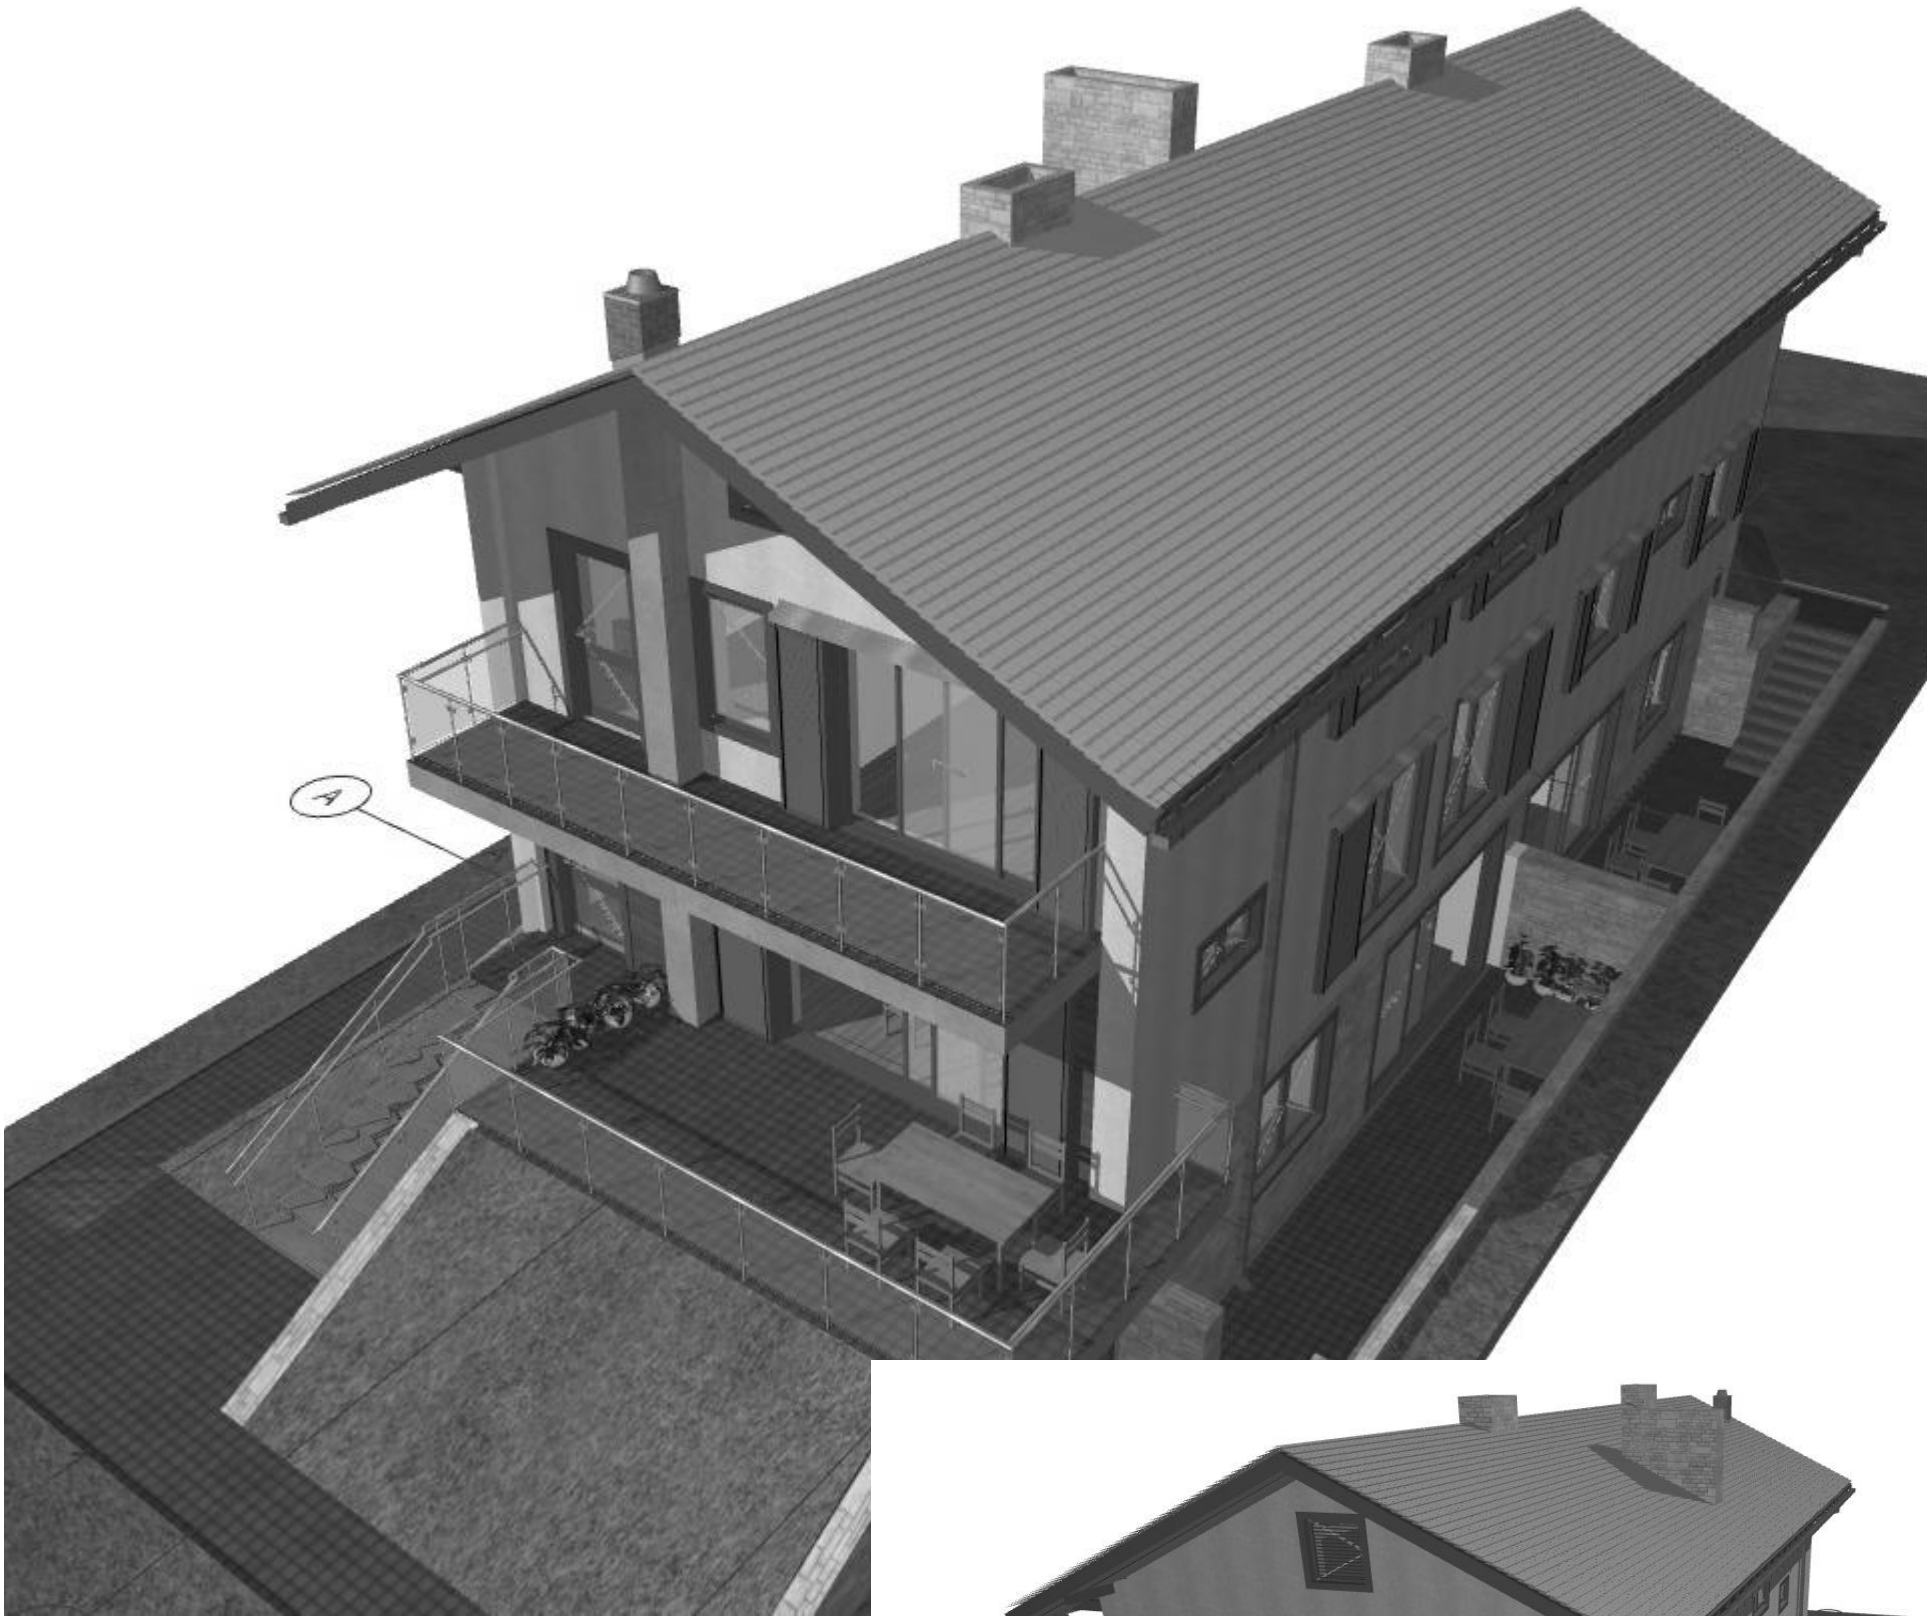


						190-A			
						Str.155 36, 13053 Berlin			
						Mehrfamilienhaus	Bühne	Brief	Blätter
							der Entwurf	12	
Architekt	Borisenko S.E.					Visualisierungen	STROF 		



						190-A			
						Str.155 36, 13053 Berlin			
						Mehrfamilienhaus	Bühne	Brief	Blätter
							der Entwurf	13	
Architekt	Borisenko S.E.					Visualisierungen	STROF 		



						190-A			
						Str.155 36, 13053 Berlin			
						Mehrfamilienhaus	Bühne	Brief	Blätter
							der Entwurf	14	
Architekt	Borisenko S.E.					Visualisierungen	STROF 		

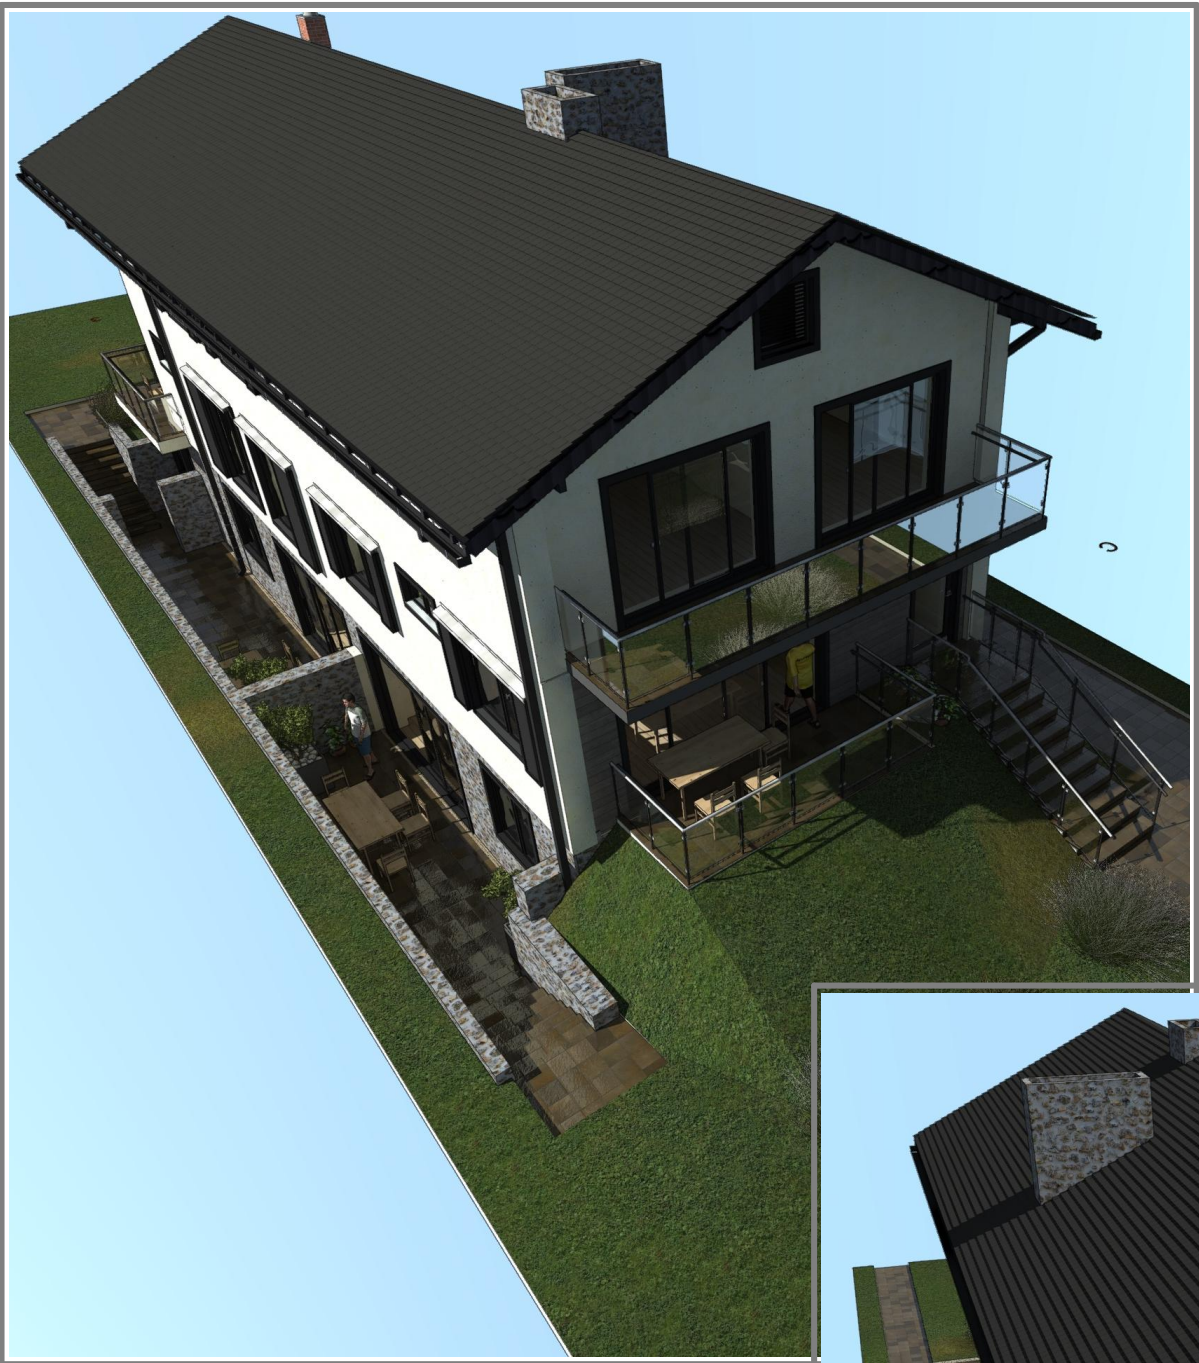

						190-A			
						Str.155 36, 13053 Berlin			
						Mehrfamilienhaus	Bühne	Brief	Blätter
							der Entwurf	15	
Architekt	Borisenko S.E.					Visualisierungen	STROF		