
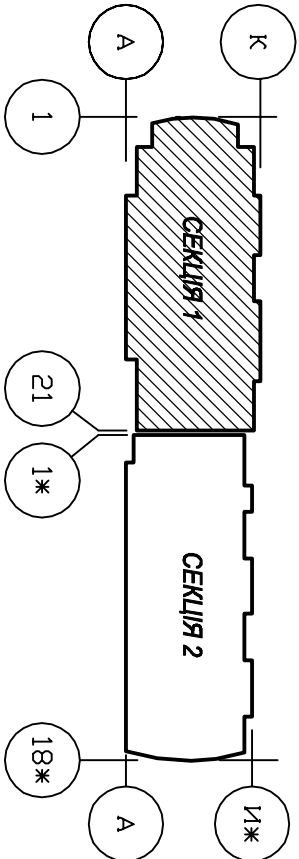


Конструктивний план підвалу в осях 1-:-21

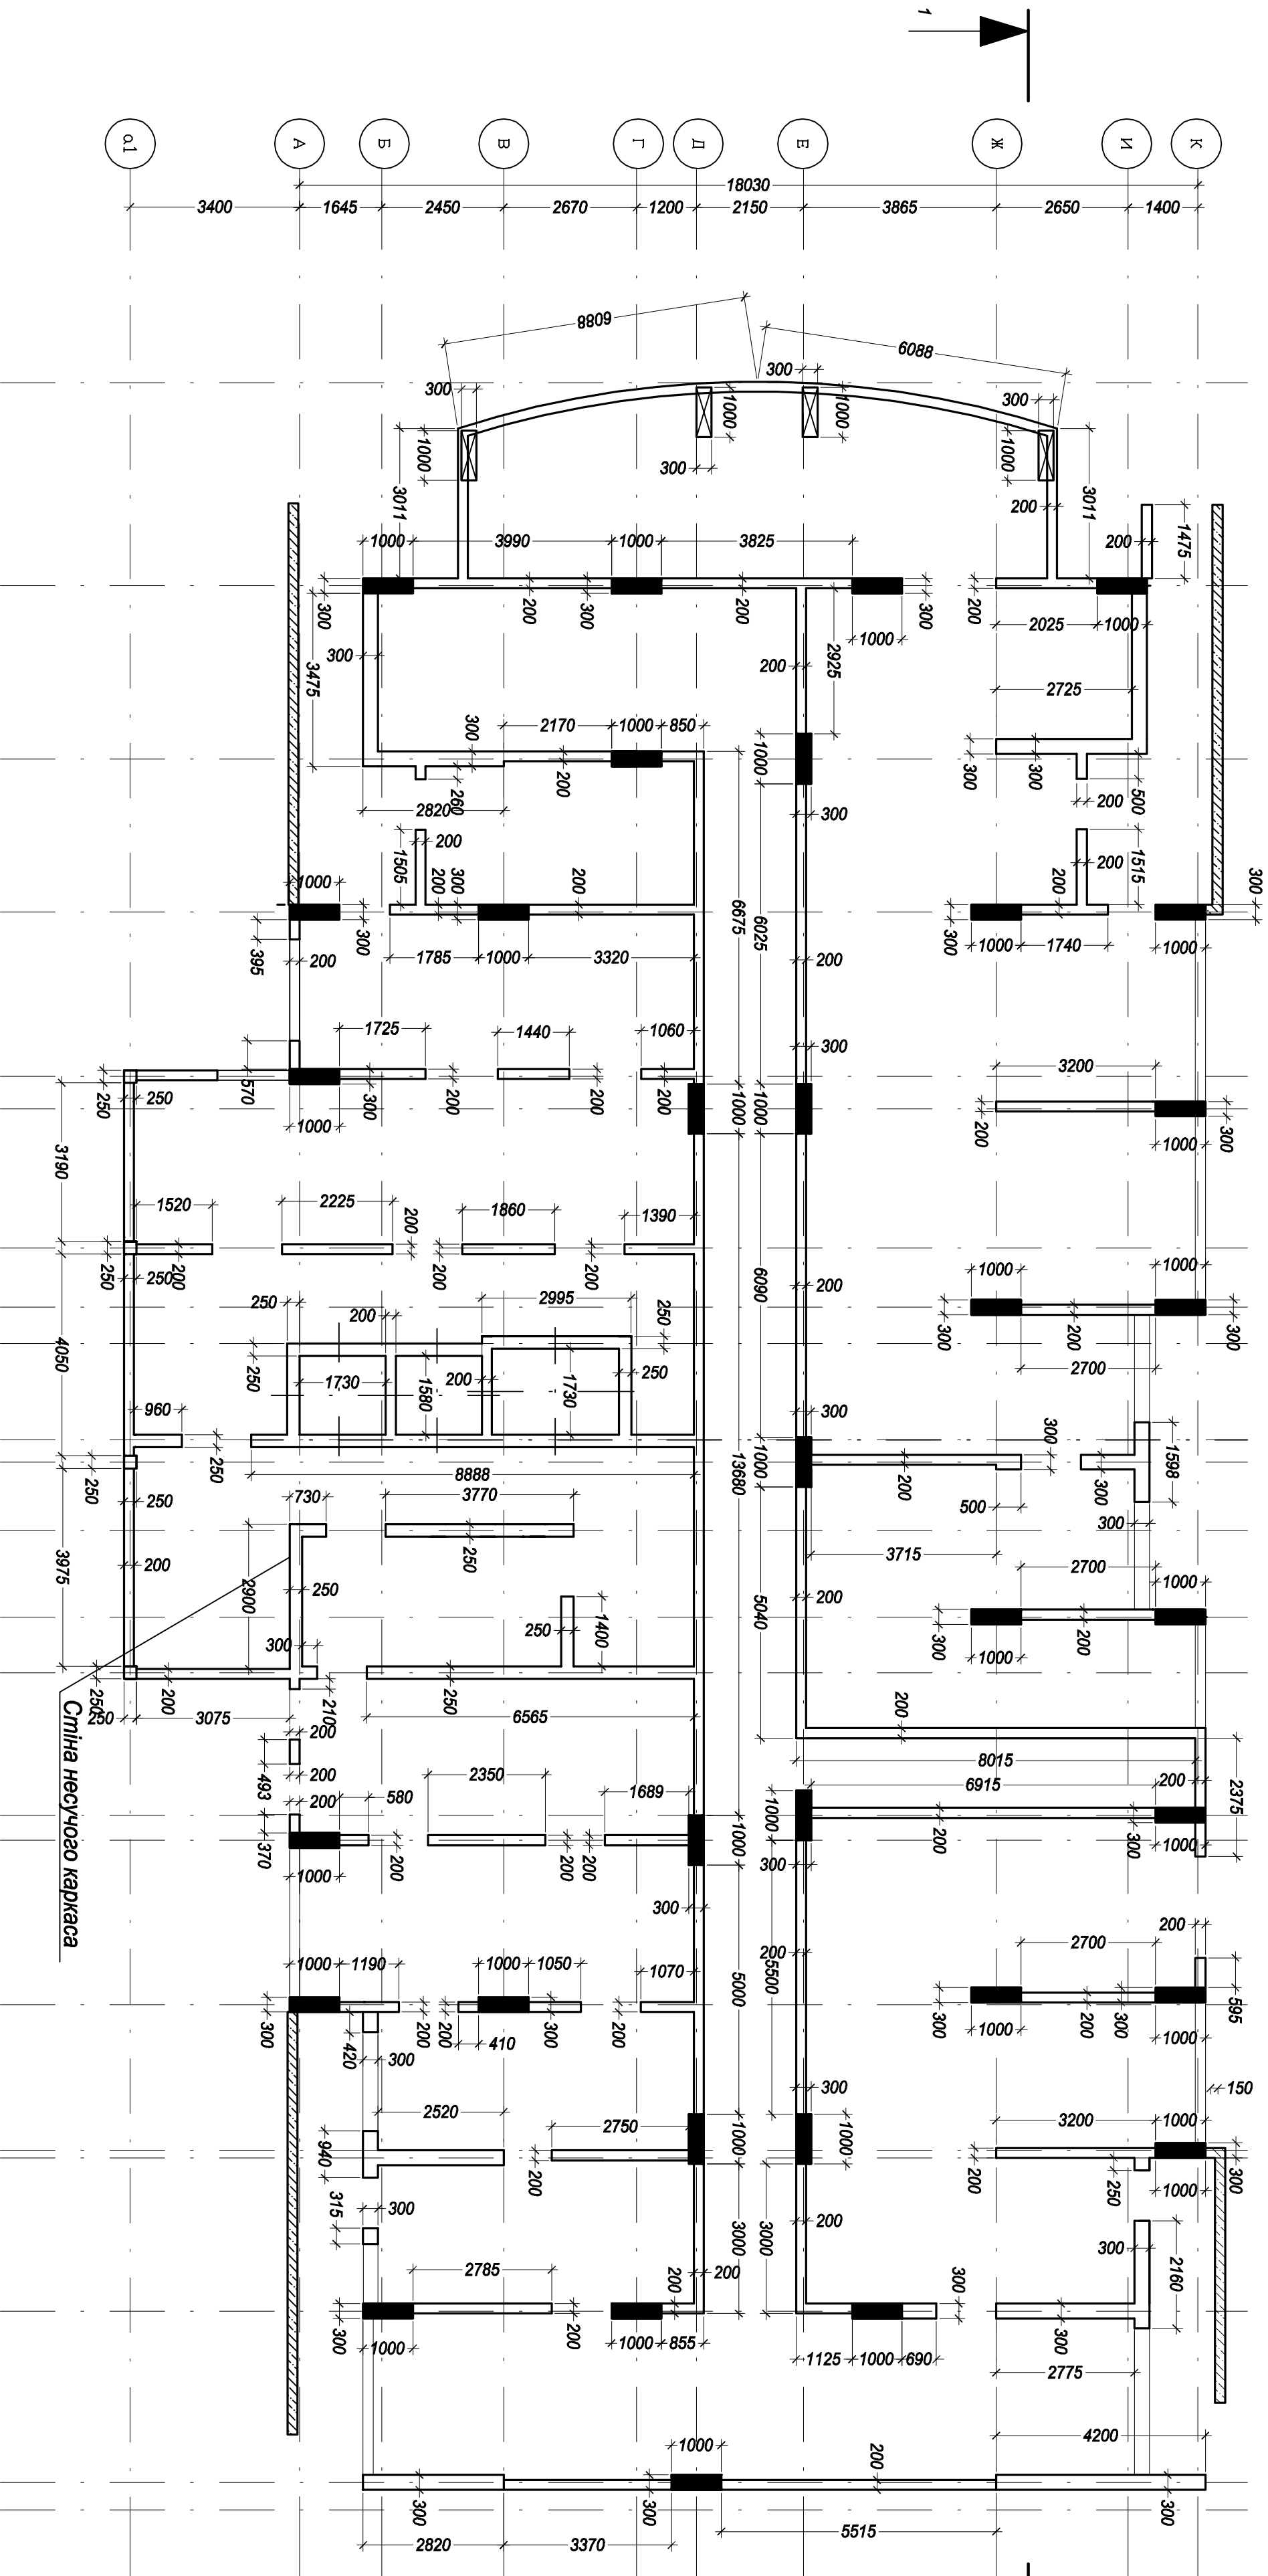

Даний лист читати слідно з листом 3.

Інв. N подл.		Підпис і дата		Взамін. інв. N	
Даний лист читати слідньо з листом 3. 1 2 3 4 5 6 7 8 9 10' 11 12 13 14 15 16 17 18 19 20 21 1" 42'45"450500550 <table><tr><td></td><td></</td></tr></table>	</
	</						

12-11-10-КР